


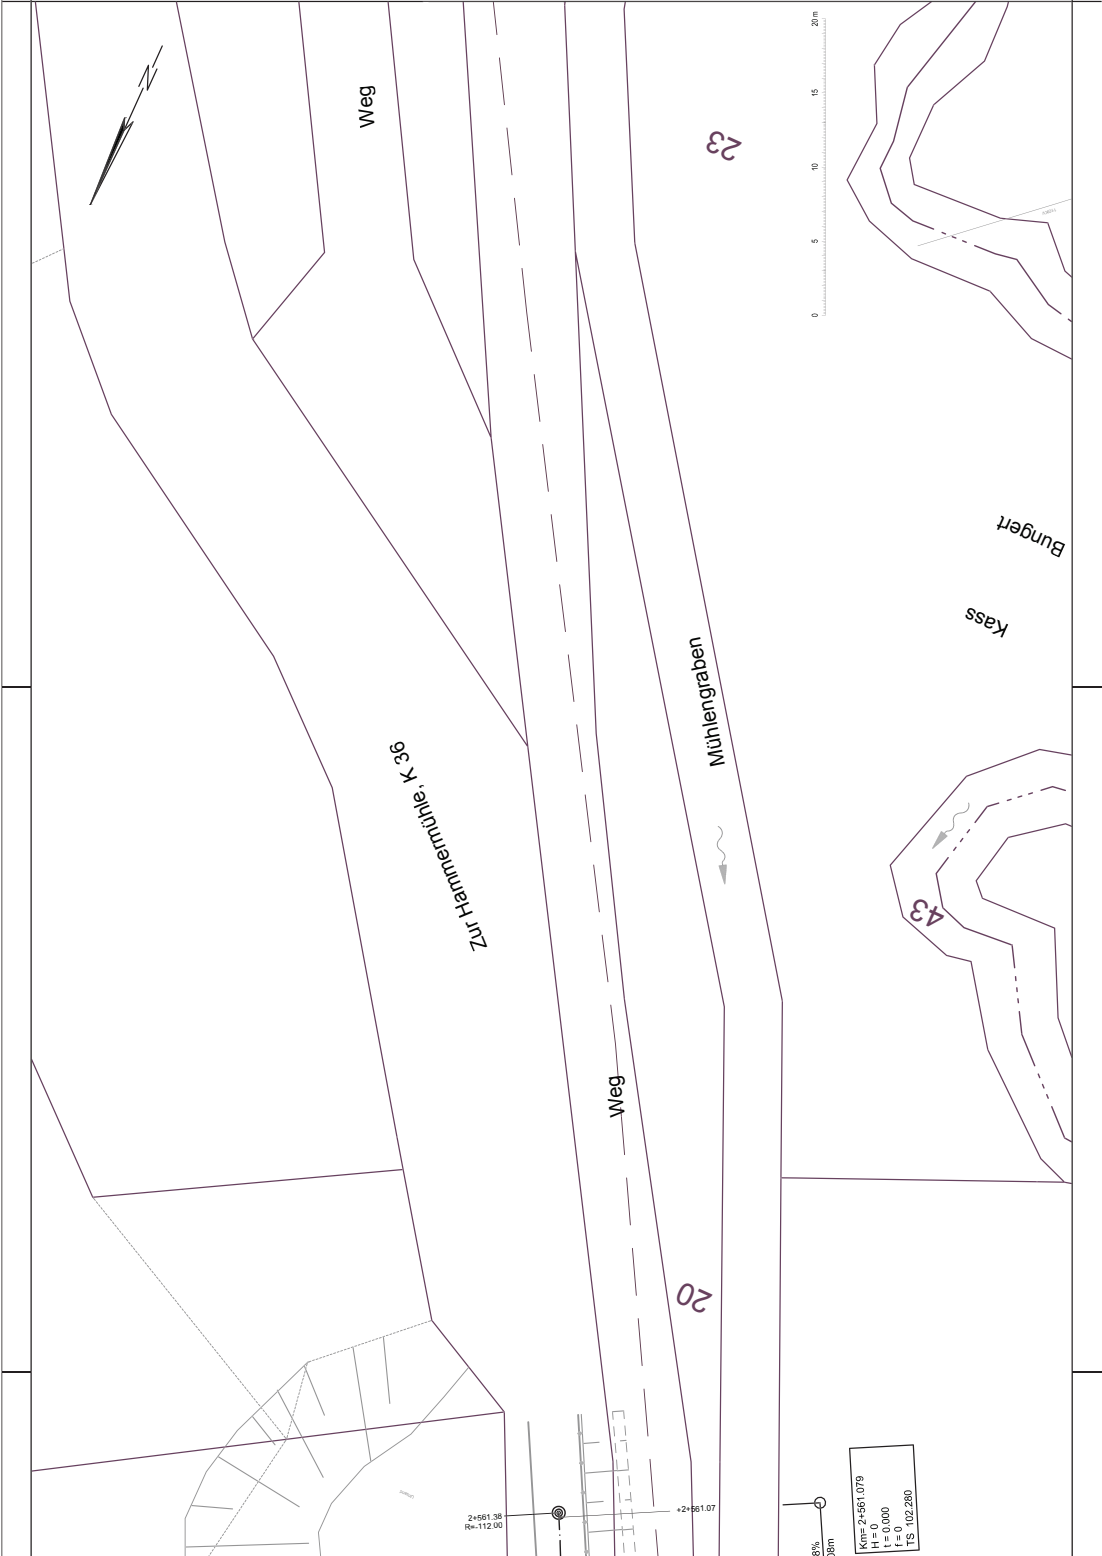




Legende

- neue Straßengrenze
- Hochbord
- Hochbord abgesenkt
- Asphaltkante
- Zaun, Geländer
- Durchlass/Straßenentw.-kanal
- Straßenablauf / Schachtdeckel
- verrohrter Mühlengraben
- vorrh. Flurstücksgrenze
- vorrh. Kanal der Stadtwerke Hennef

- Fahrbahn im Vollausbau
- Pflasterfläche
- Beton bzw. Naturstein
- befestigte Überfahrt
- Bankett (Schotterrasen)
- Grünfläche (Rasen)
- Bachlauf / Mulde
- Hanfbachbrücke

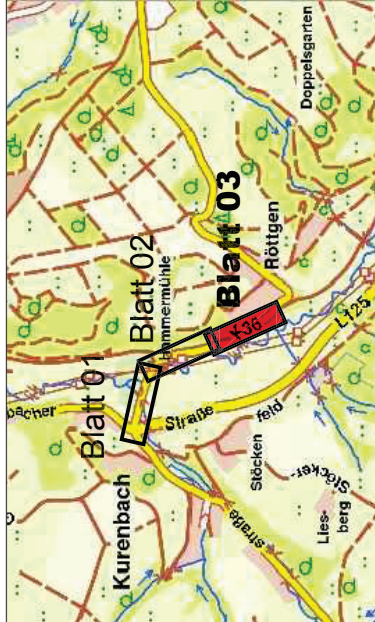

:rhein-sieg-kreis

Kreisstraßenbau

Kreisstraße Nr.: K36-2 Betriebs-km: 0+000 - 0+500

Nächster Ort: Hennef-Kurenbach (Gemarkung Lichtenberg u. Kurscheid)

Verarbeitet	gezeichnet	geprüft
15.04.2014	s.o.	s.o.
Müller	s.o.	s.o.
Name	Müller	s.o.
Reg. Nr.	15.04.2014	s.o.
Blatt Nr.	15.04.2014	s.o.
Anlage Nr.	15.04.2014	s.o.

K36, Hammelmühle
Ausbau Hammelmühle
Neubau Brücke Hanfbach

Verkehrstechnischer Lageplan
zur Abstimmung und Beteiligung

Maßstab: 1 : 250

Aufgestellt:
Siegburg, den
I. A.

Der Landrat

1. A.

K01= 2+561.079
H= 0+000
L= 0
TS 102.280

8%
38m

2+561.38
R=112.00

2+561.07