Regelquerschnitt FS Stat. 2+000 bis 2+620 mit Radweg

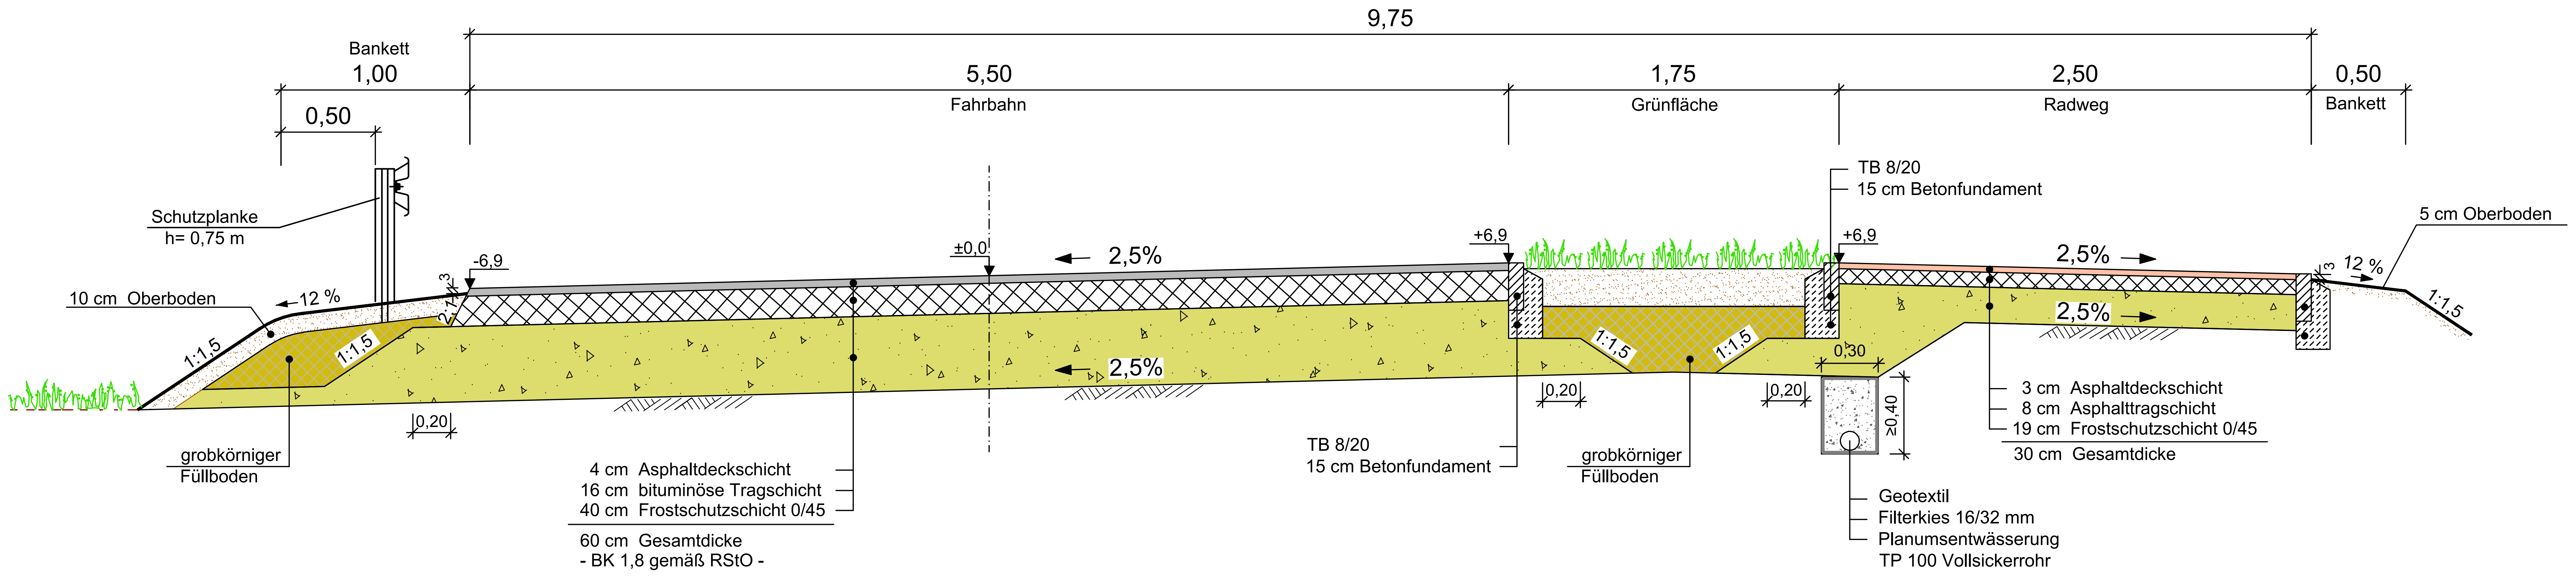

Ausschnitt Bereich Gehweg
OD Stat. 1+345 - 2+000

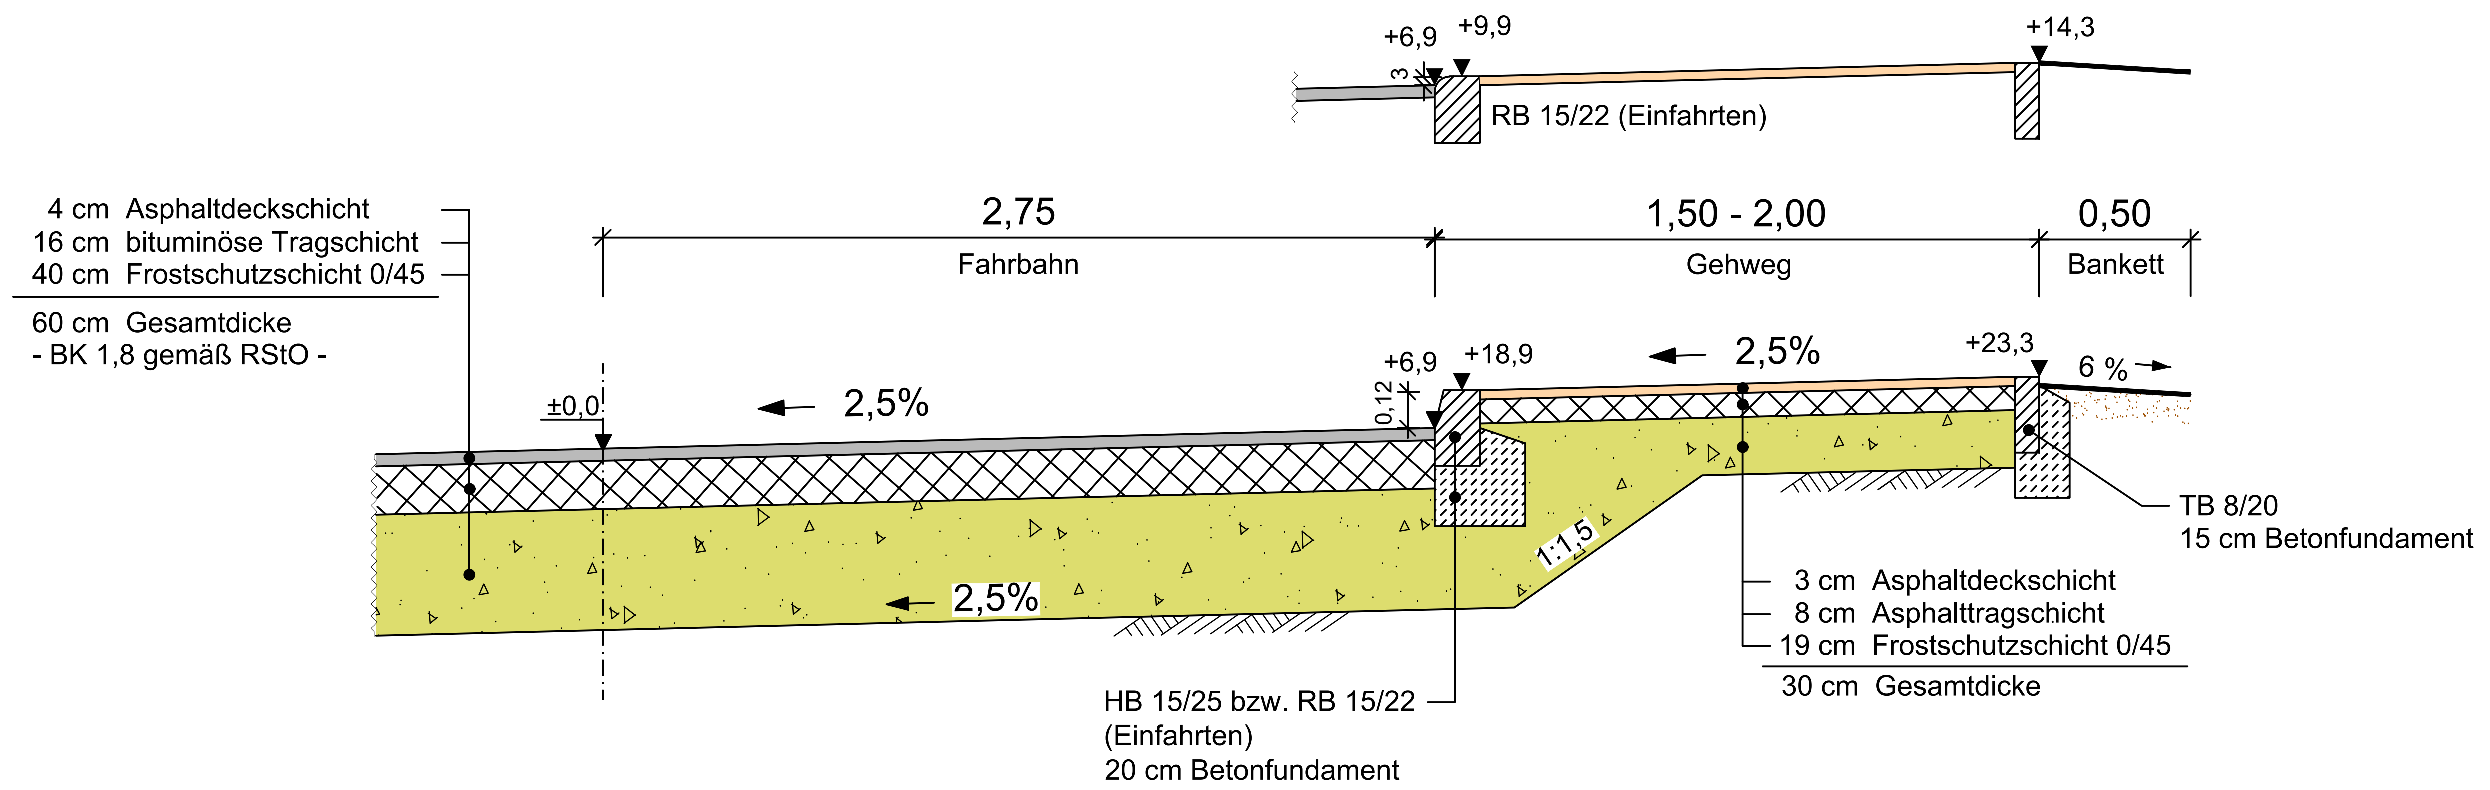

RHEIN SIEG KREIS DER LANDRAT

Amt für Kreisentwicklung und Mobilität
Kreisstraßenbau
Kaiser-Wilhelm-Platz 1
53721 Siegburg

	Datum	Name
bearbeitet	07.01.2022	Schneider
gezeichnet	28.12.2021	Schn.
geprüft	07.01.2022	An.

Anlage Nr. 14
Blatt Nr. EP_RQ-1_25
Reg. Nr.

Nr.	Art der Änderung	Datum	Zeichen
.	.	.	.

ENTWURFSPLANUNG

Straßenbauverwaltung

RHEIN SIEG KREIS DER LANDRAT

Kreisstraße 36, Abschnitt 1

PROJIS-NR.:

Unterlage / Blatt-Nr.: 14 / 1
Regelquerschnitt

Maßstab : 1 : 25

Ausbau der K36 in der OD Hennef-Kurscheid und freie Strecke nach Westerhausen

Bau-km 1+345 bis 2+620 Abs. 1

aufgestellt:

Siegburg, den

DIN A1 297 x 841