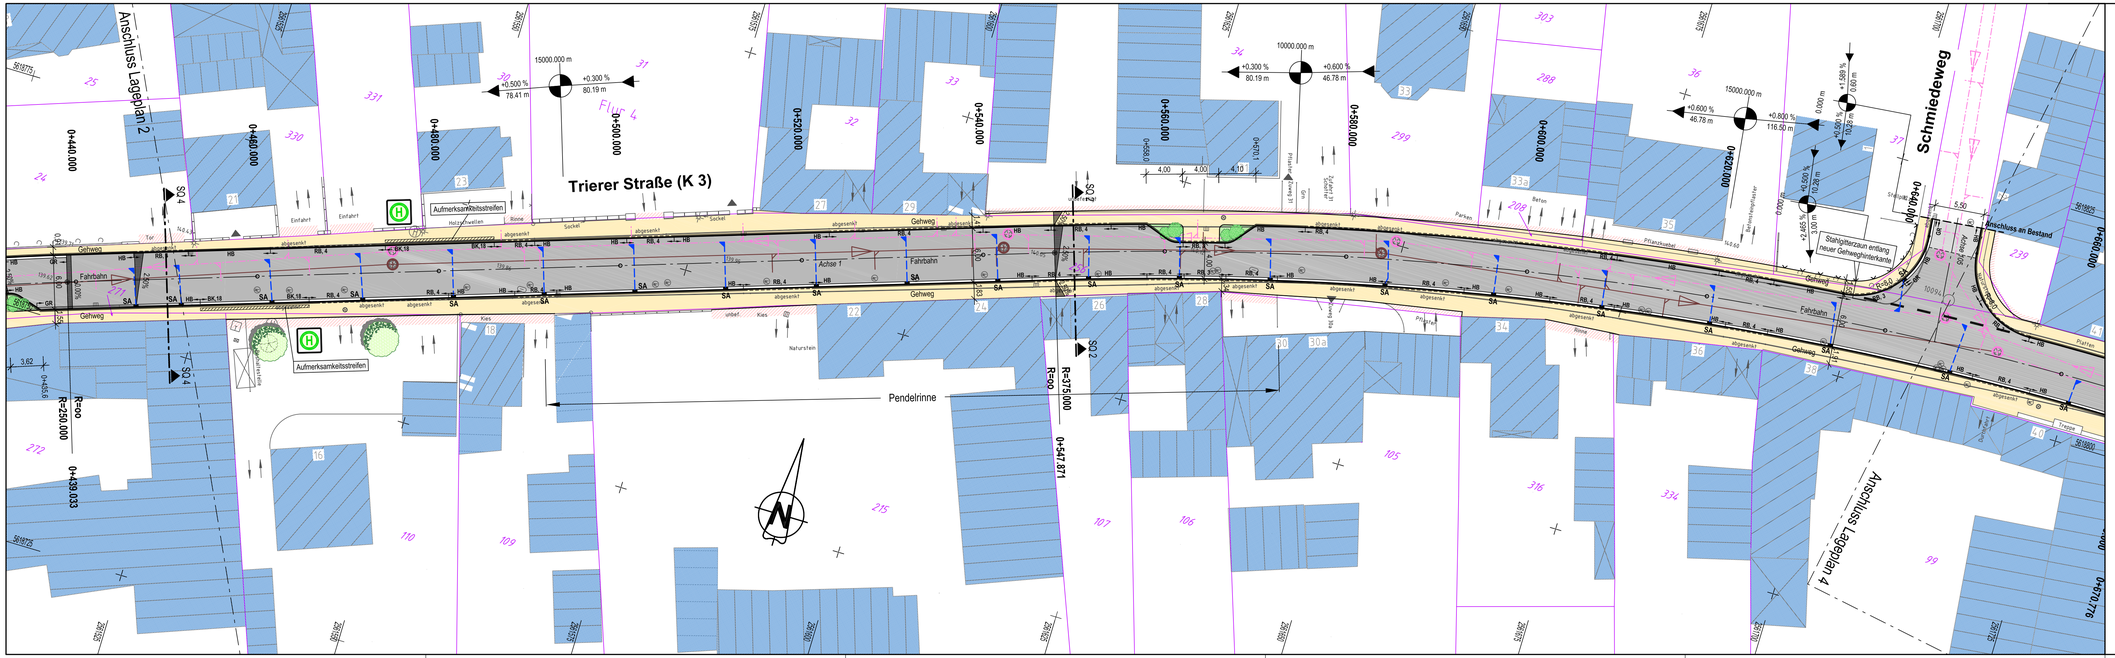

Legende

- Fahrbahn im Vollausbau
- Deckenerneuerung
- Natursteinaufpflasterung
- geplanter Gehweg
- Bankett (Schotterrasen)
- Versickermulde mit Erdschwelle
- Grünfläche
- RB, x — Rundbord, x cm Aufkantung
- HB — Hochbord, 12 cm Regelaufkantung
- BK, x — Buskapstein, x cm Aufkantung
- GR — Gussasphaltrinne
- SA — gepl. Straßenablauf 300x500 mm
- gepl. Stützmauer
- private Zufahrten angleichen

BWK
Ingenieurgemeinschaft Berdel + Kröll
Beratende Ingenieure
Büchlinger Straße 49 • 553577 Neustadt (Wied) • Tel.: 0 26 83 / 94 52 66 • Fax: 0 26 83 / 94 52 99

Datum	Mai 2010
gezeichnet:	Barz
bearb.:	Boos
geprüft:	

:rhein-sieg-kreis
Der Landrat

Abteilung Straßenbau
Kaiser-Wilhelm-Platz 1
53721 Siegburg

Reg.Nr.

Anlage 4.3
Blatt Nr. 5.04.3/L3
Bau-Km 0+000 - 0+890
Ersetzt für
Ersetzt durch

Ausbau der OD Swisttal-Straßfeld im Zuge der Kreisstraße K3

BAUENTWURF

(OM 2008 08 382)

Lageplan
L3 (0+440 - 0+660)
Maßstab 1: 250

Nr.	Art der Änderung	Name/Datum

Grundplan hergestellt:	Ergänzungen:
Aufnahme:	
Feldvergleich	
Katasher:	

Druckdatum: 02.06.2010