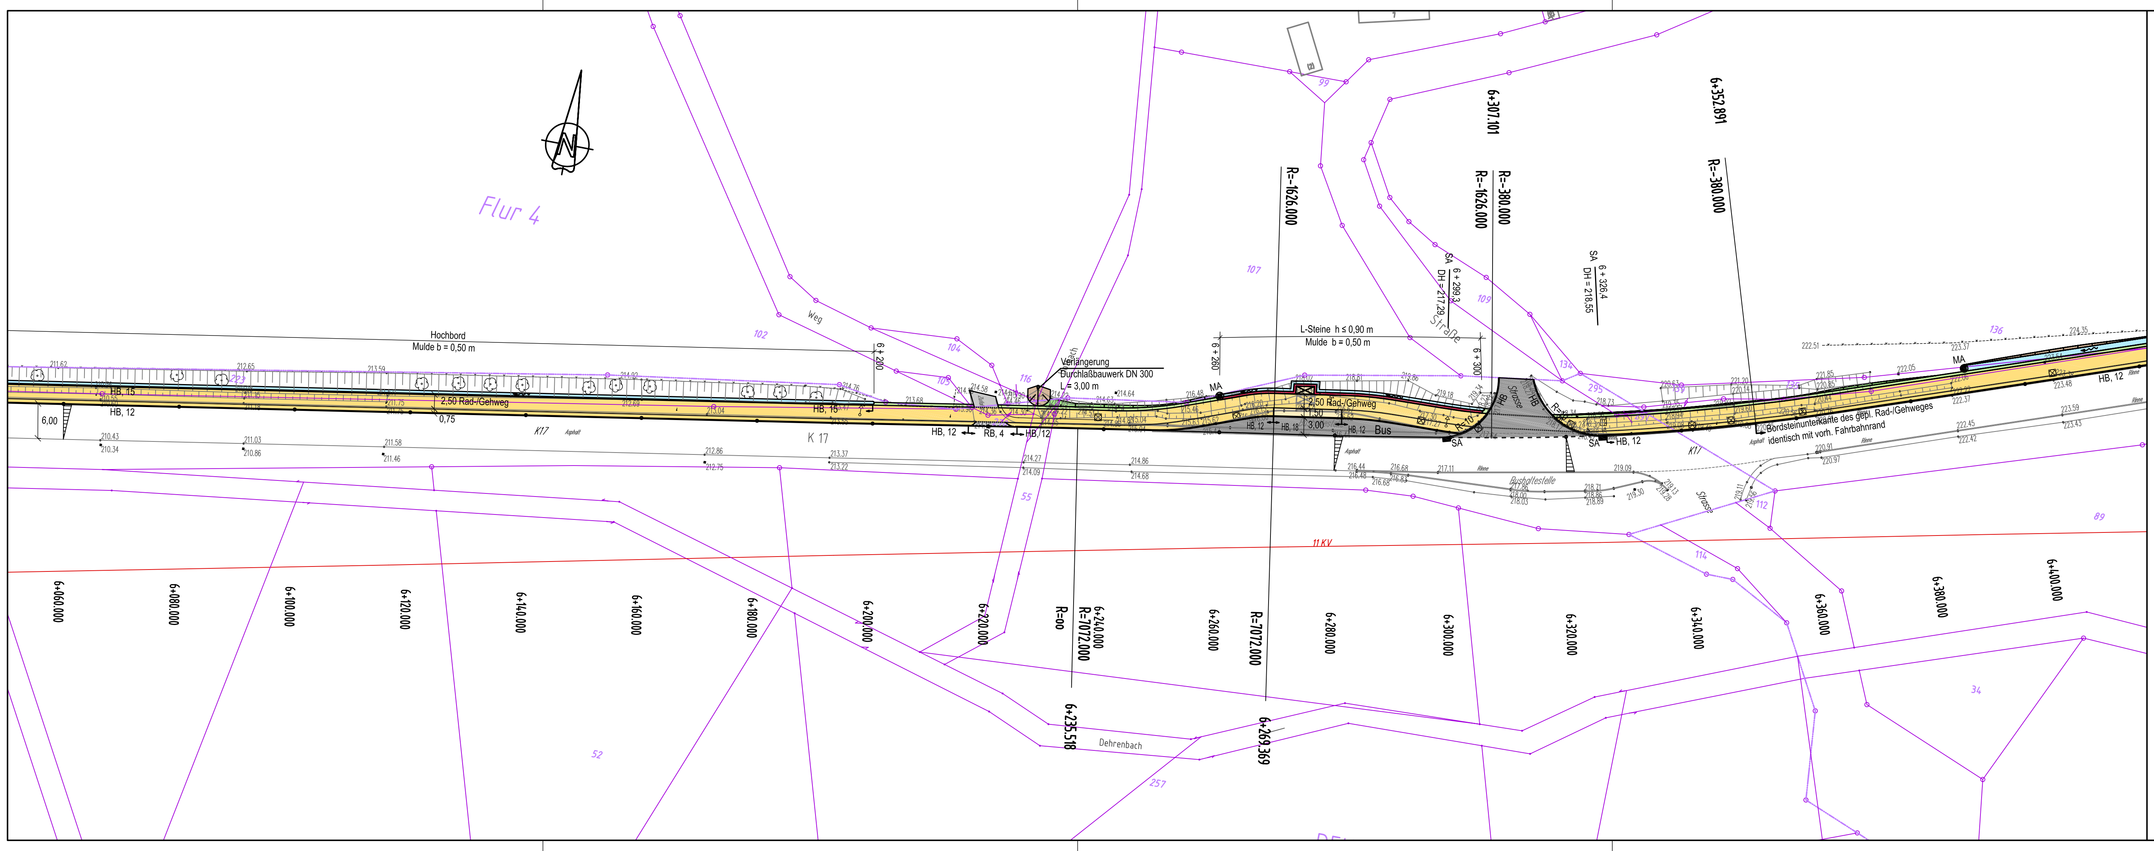

Legende

- Rad-/Gehweg in Asphaltbauweise
- Fahrbahn
- Wirtschaftsweg
- Wartefläche
- Bankett
- SA gepl. Straßenablauf
- Dammböschung
- Einschnittsböschung
- Mulde
- HB,12 Hochbord H 15x25 mit 12 cm Aufkantung
- RB,4 Rundbord R 15x22 mit 4 cm Aufkantung
- MA gepl. Muldenablauf

BWK Ingenieurgemeinschaft Berdel + Kröll Beratende Ingenieure
Böhlinger Straße 49 • 53577 Neustadt (Wied) • Tel.: 0 26 83 / 94 52 66 • Fax: 0 26 83 / 94 52 99

:rhein-sieg-kreis Kreisstraßenbau

Datum:	April 2009
gezeichnet:	
bearb.:	Kröll
geprüft.:	
Reg.Nr.	
Anlage	5.18
Blatt Nr.	03. 3. 18
Bau-Km	
Ersatz für	
Ersetzt durch	

Neubau eines Rad- / Gehweges an der K 17 von der B 478 zur L 86

AUSFÜHRUNGSPLANUNG

Lageplan L18
M. = 1: 500

Nr.	Art der Änderung	Name/Datum

Aufgestellt:
Siegburg, den _____
Der Landrat
I.A.

Grundplan hergestellt: | Ergänzungen:
Aufnahme:
Feldvergleich:
Kataster:

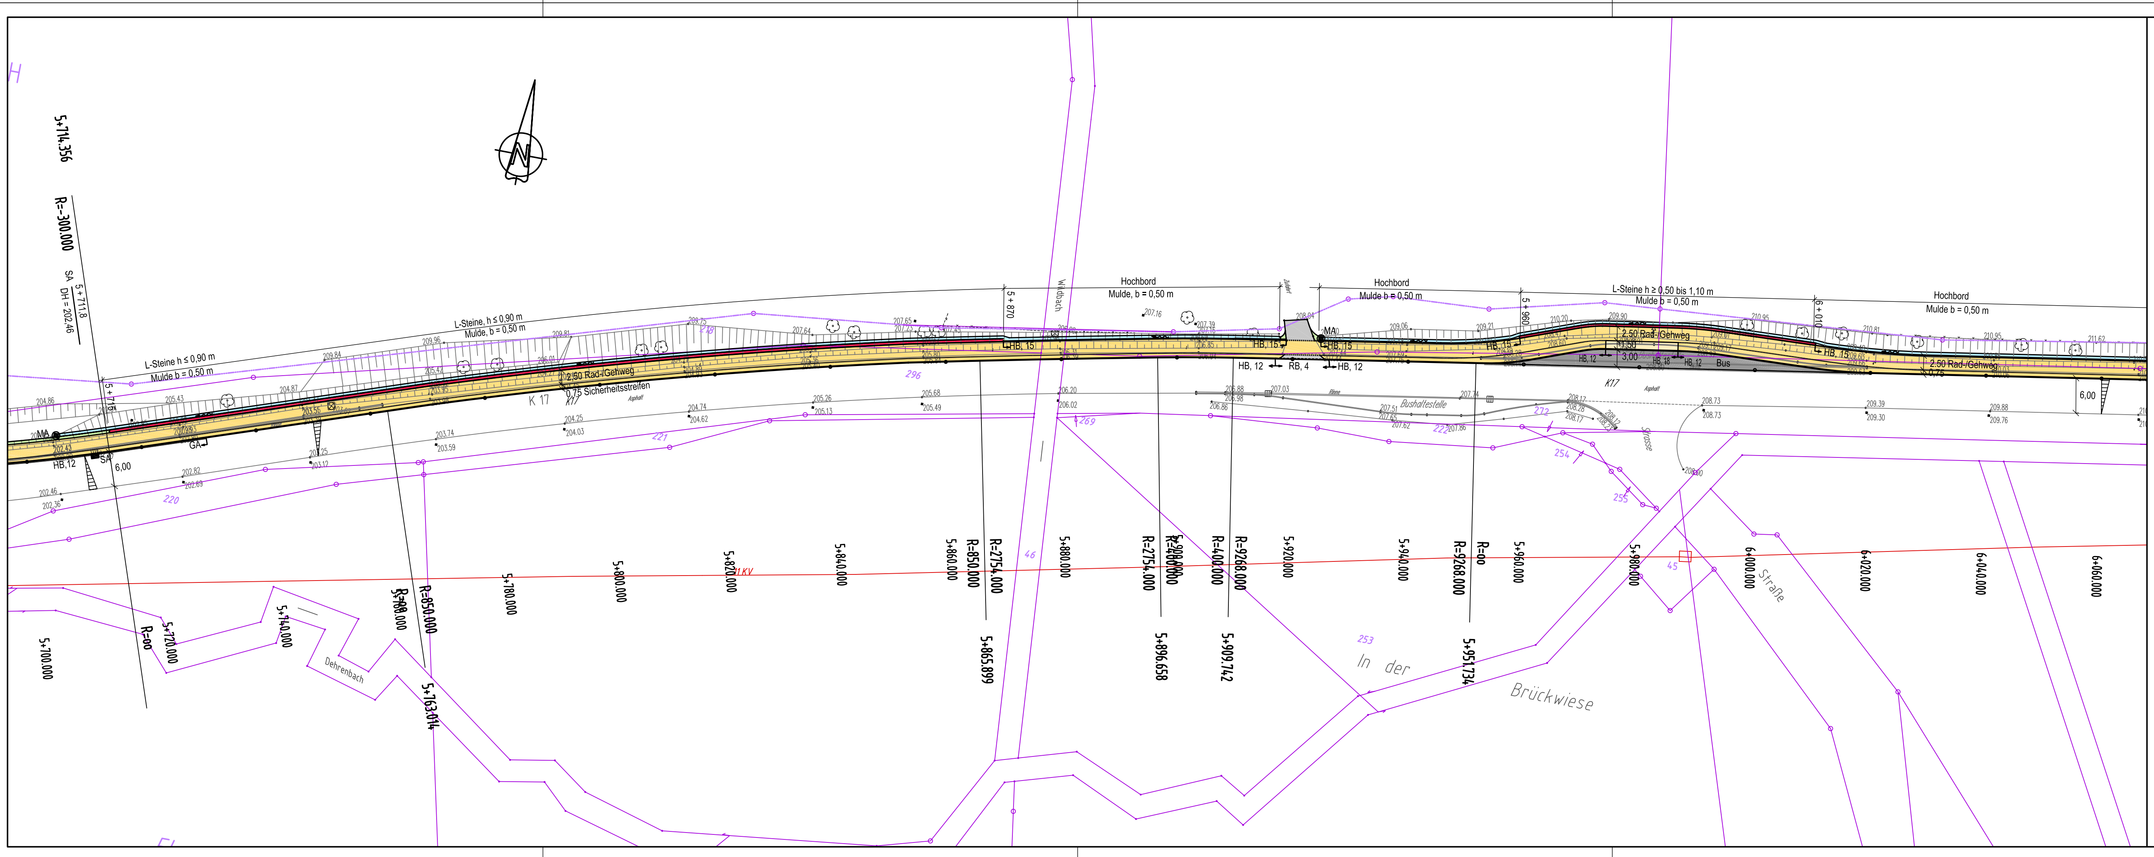

Legende

- Rad-/Gehweg in Asphaltbauweise
- Fahrbahn
- Wirtschaftsweg
- Wartefläche
- Bankett
- SA gepl. Straßenablauf
- Dammböschung
- Einschnittsböschung
- Mulde
- HB,12 Hochbord H 15x25 mit 12 cm Aufkantung
- RB,4 Rundbord R 15x22 mit 4 cm Aufkantung
- MA gepl. Muldenablauf

BWK Ingenieurgemeinschaft Berdel + Kröll Beratende Ingenieure
Böhlinger Straße 49 • 53577 Neustadt (Wied) • Tel.: 0 26 83 / 94 52 66 • Fax: 0 26 83 / 94 52 99

:rhein-sieg-kreis Kreisstraßenbau

Datum:	April 2009
gezeichnet:	
bearb.:	Kröll
geprüft.:	
Reg.Nr.	
Anlage	5.17
Blatt Nr.	03. 3. 17
Bau-Km	
Ersatz für	
Ersetzt durch	

Neubau eines Rad- / Gehweges an der K 17 von der B 478 zur L 86

AUSFÜHRUNGSPLANUNG

Lageplan L17
M. = 1: 500

Nr.	Art der Änderung	Name/Datum

Aufgestellt:
Siegburg, den _____
Der Landrat
I.A.

Grundplan hergestellt: | Ergänzungen:
Aufnahme:
Feldvergleich:
Kataster:

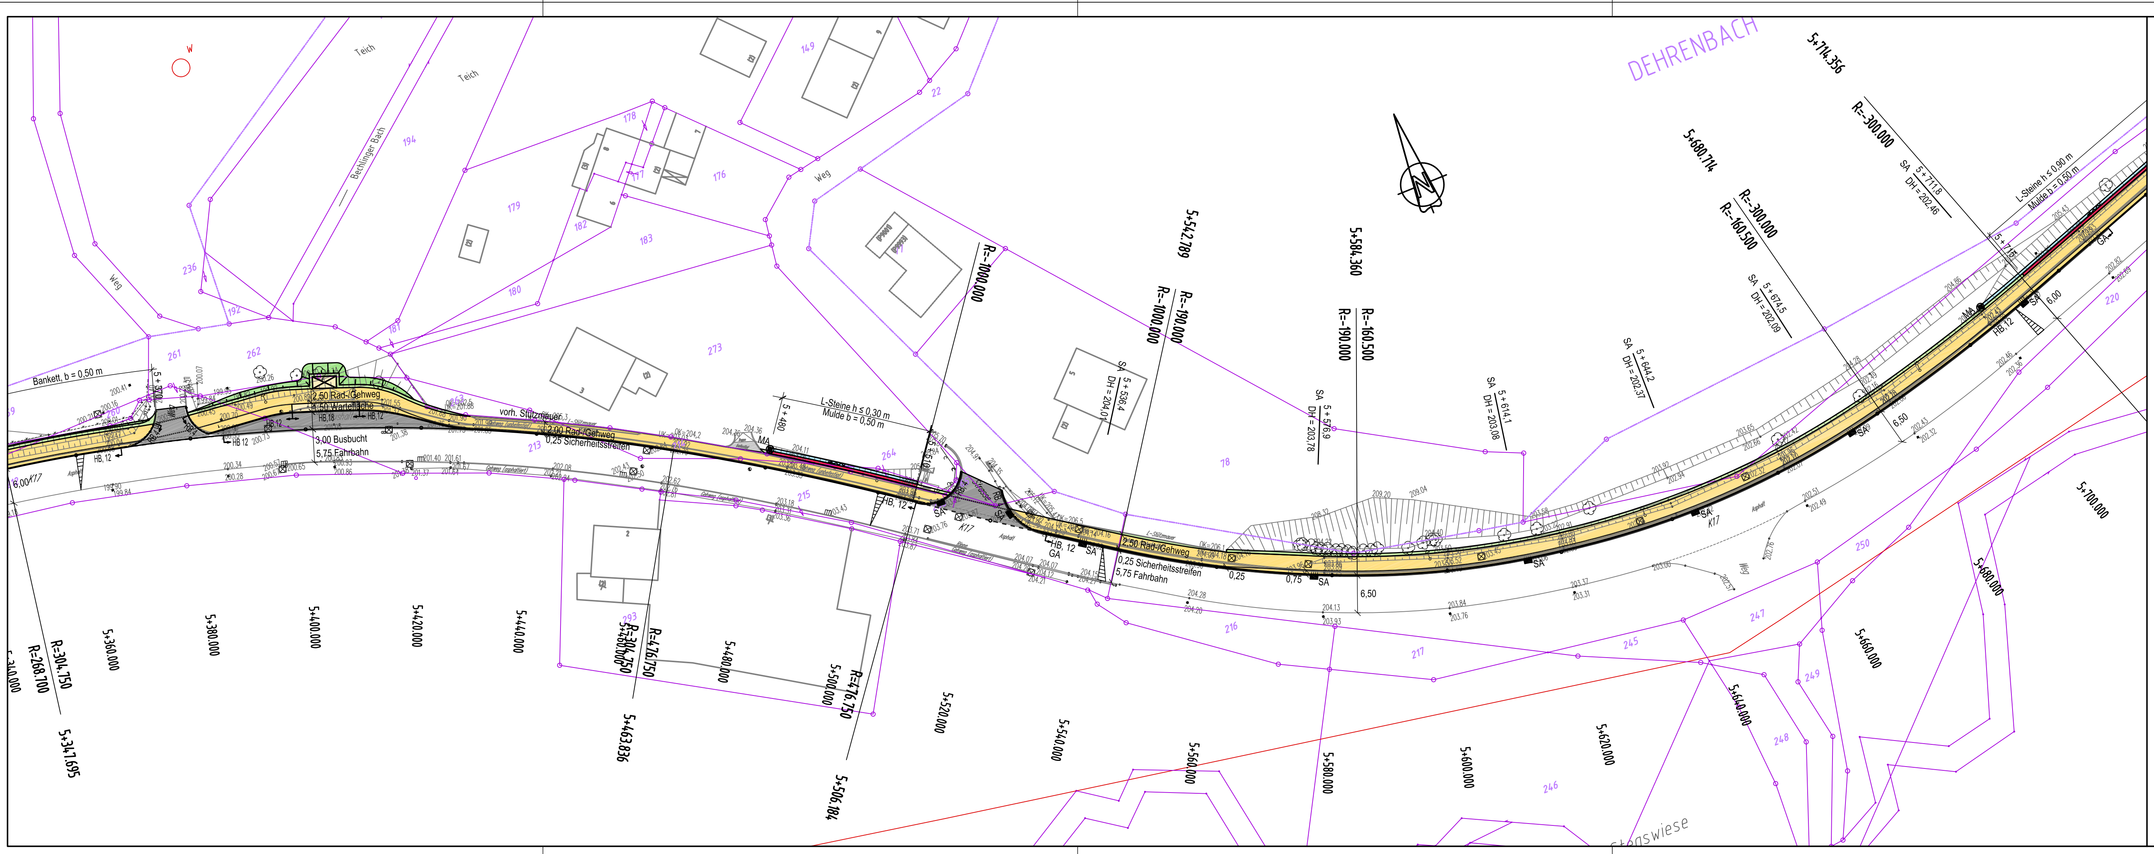

Legende

- Rad-/Gehweg in Asphaltbauweise
- Fahrbahn
- Wirtschaftsweg
- Wartefläche
- Bankett
- SA gepl. Straßenablauf
- Dammböschung
- Einschnittsböschung
- Mulde
- HB,12 Hochbord H 15x25 mit 12 cm Aufkantung
- RB,4 Rundbord R 15x22 mit 4 cm Aufkantung
- MA gepl. Muldenablauf

BWK Ingenieurgemeinschaft Berdel + Kröll Beratende Ingenieure
Böhlinger Straße 49 • 53577 Neustadt (Wied) • Tel.: 0 26 83 / 94 52 66 • Fax: 0 26 83 / 94 52 99

:rhein-sieg-kreis Kreisstraßenbau

Datum:	April 2009
gezeichnet:	
bearb.:	Kröll
geprüft.:	
Reg.Nr.	
Anlage	5.16
Blatt Nr.	03. 3. 16
Bau-Km	
Ersatz für	
Ersetzt durch	

Neubau eines Rad- / Gehweges an der K 17 von der B 478 zur L 86

AUSFÜHRUNGSPLANUNG

Lageplan L16
M. = 1: 500

Nr.	Art der Änderung	Name/Datum

Aufgestellt:
Siegburg, den _____
Der Landrat
I.A.

Grundplan hergestellt: | Ergänzungen:
Aufnahme:
Feldvergleich:
Kataster: