
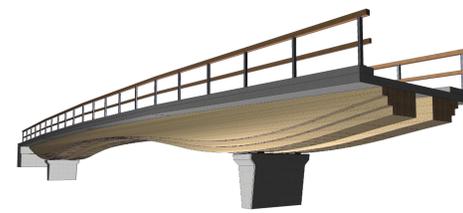
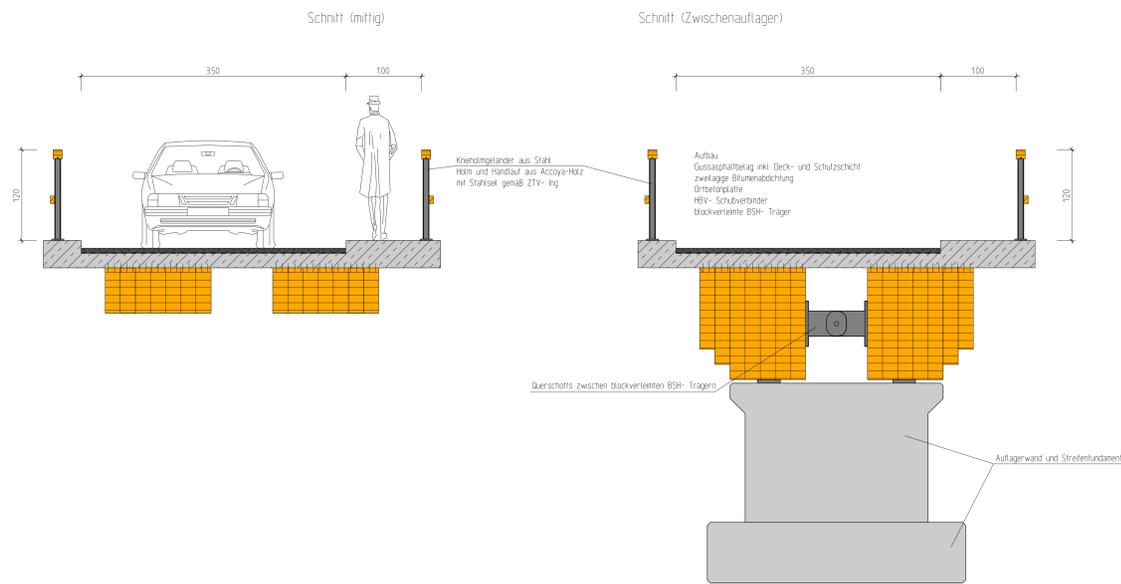


Variante 2: Deckbrücke in Holz- Beton- Verbundbauweise

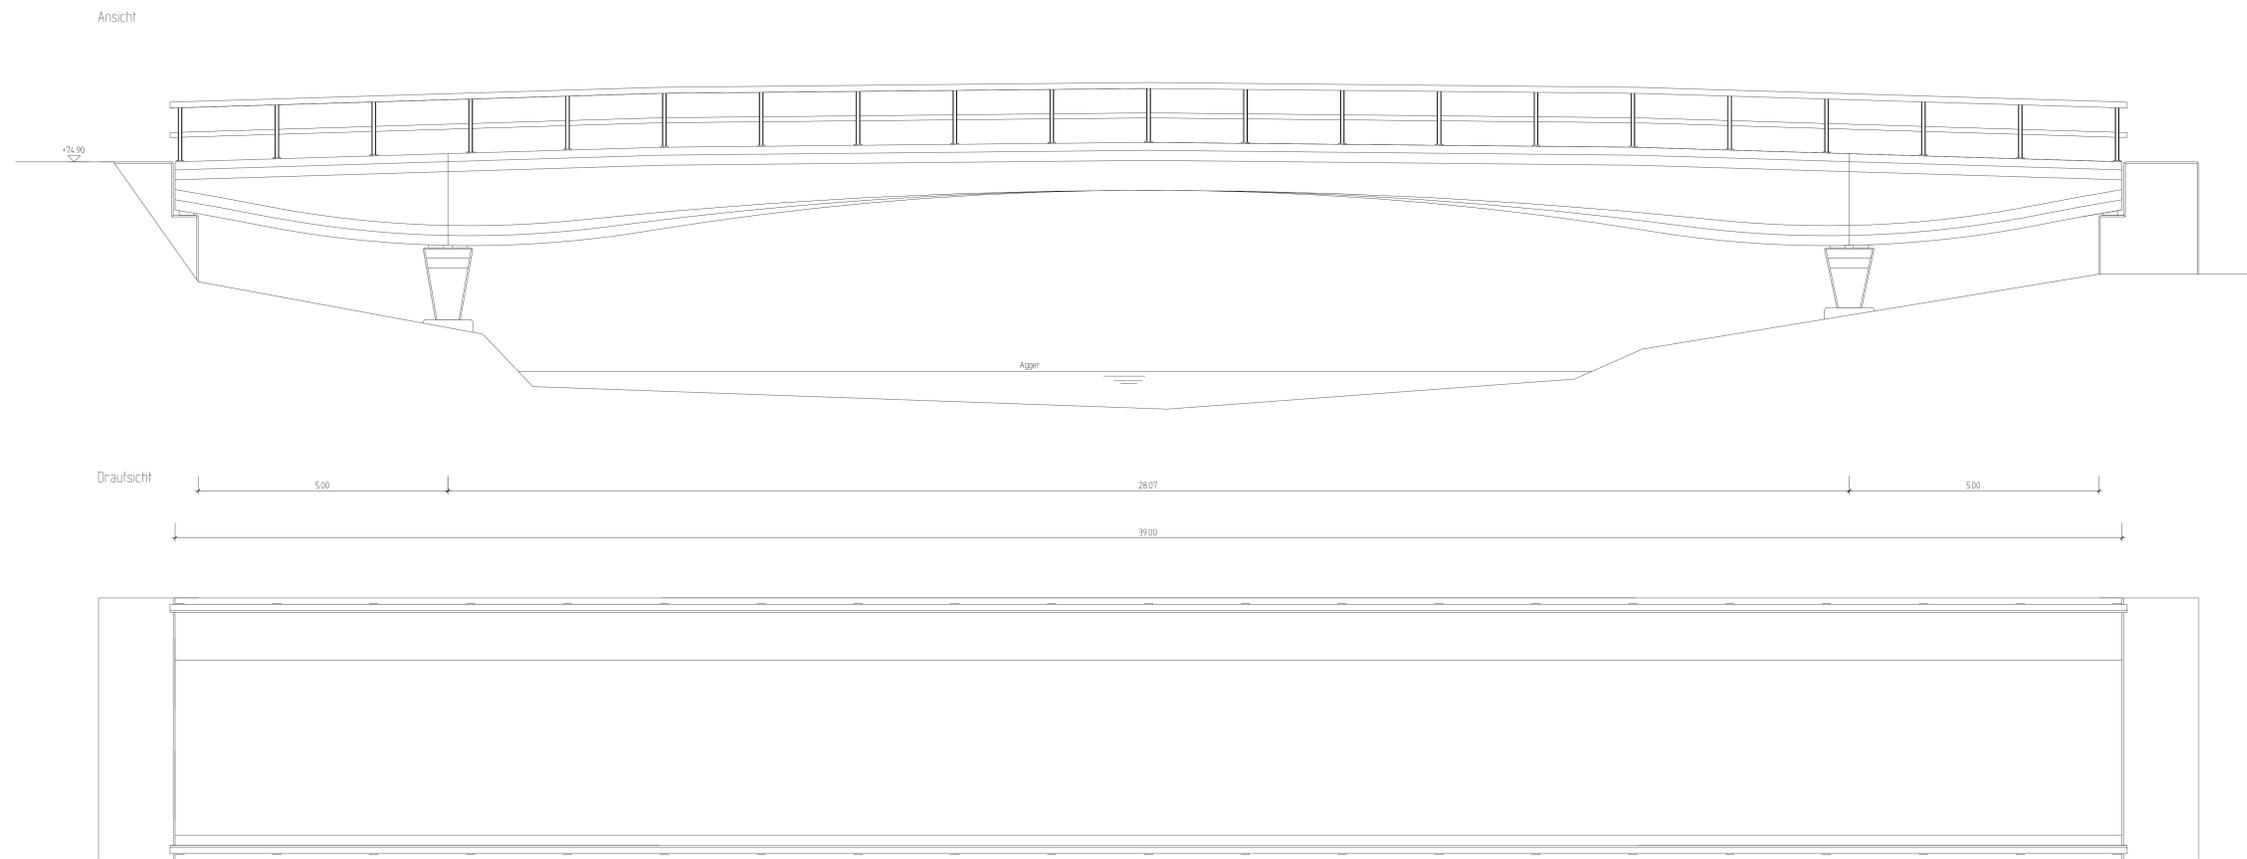

Referenzobjekt Brücke in Holz- Beton- Verbundbauweise



Abbildung zeigt Holz- Beton- Verbundbrücke in Wirschoten - NL



Detail Ansicht von unten



Abbildung zeigt Schwerlastbrücke in Wirschoten - NL

<p>Planung Holzbrückenbau Haus Sülz 7, 53797 Lohmar Tel. +49 2205 90 44 80 Fax +49 2205 90 44 81 0 www@miebach.de</p>	
Bauherr:	Neubau der Aggerbrücke bei Lohmar - Schiffling, Kfz
Bauart:	Rhein- Sieg- Kreis
Auftraggeber:	Rhein- Sieg- Kreis
Bauwerk:	Variante 2: Deckbrücke in Holz- Beton- Verbundbauweise
Gezeichnet:	TB
Gesehen:	TB
Stückliste:	WK