


Übersichtsplan
Ausbau der Kreisstraße K 36 und
Neubau der Hanfbachbrücke bei
Hennef-Hammermühle

Anhang zur Anlage 7
zu TO.-Pkt. 6
des PVA vom 29.04.2014

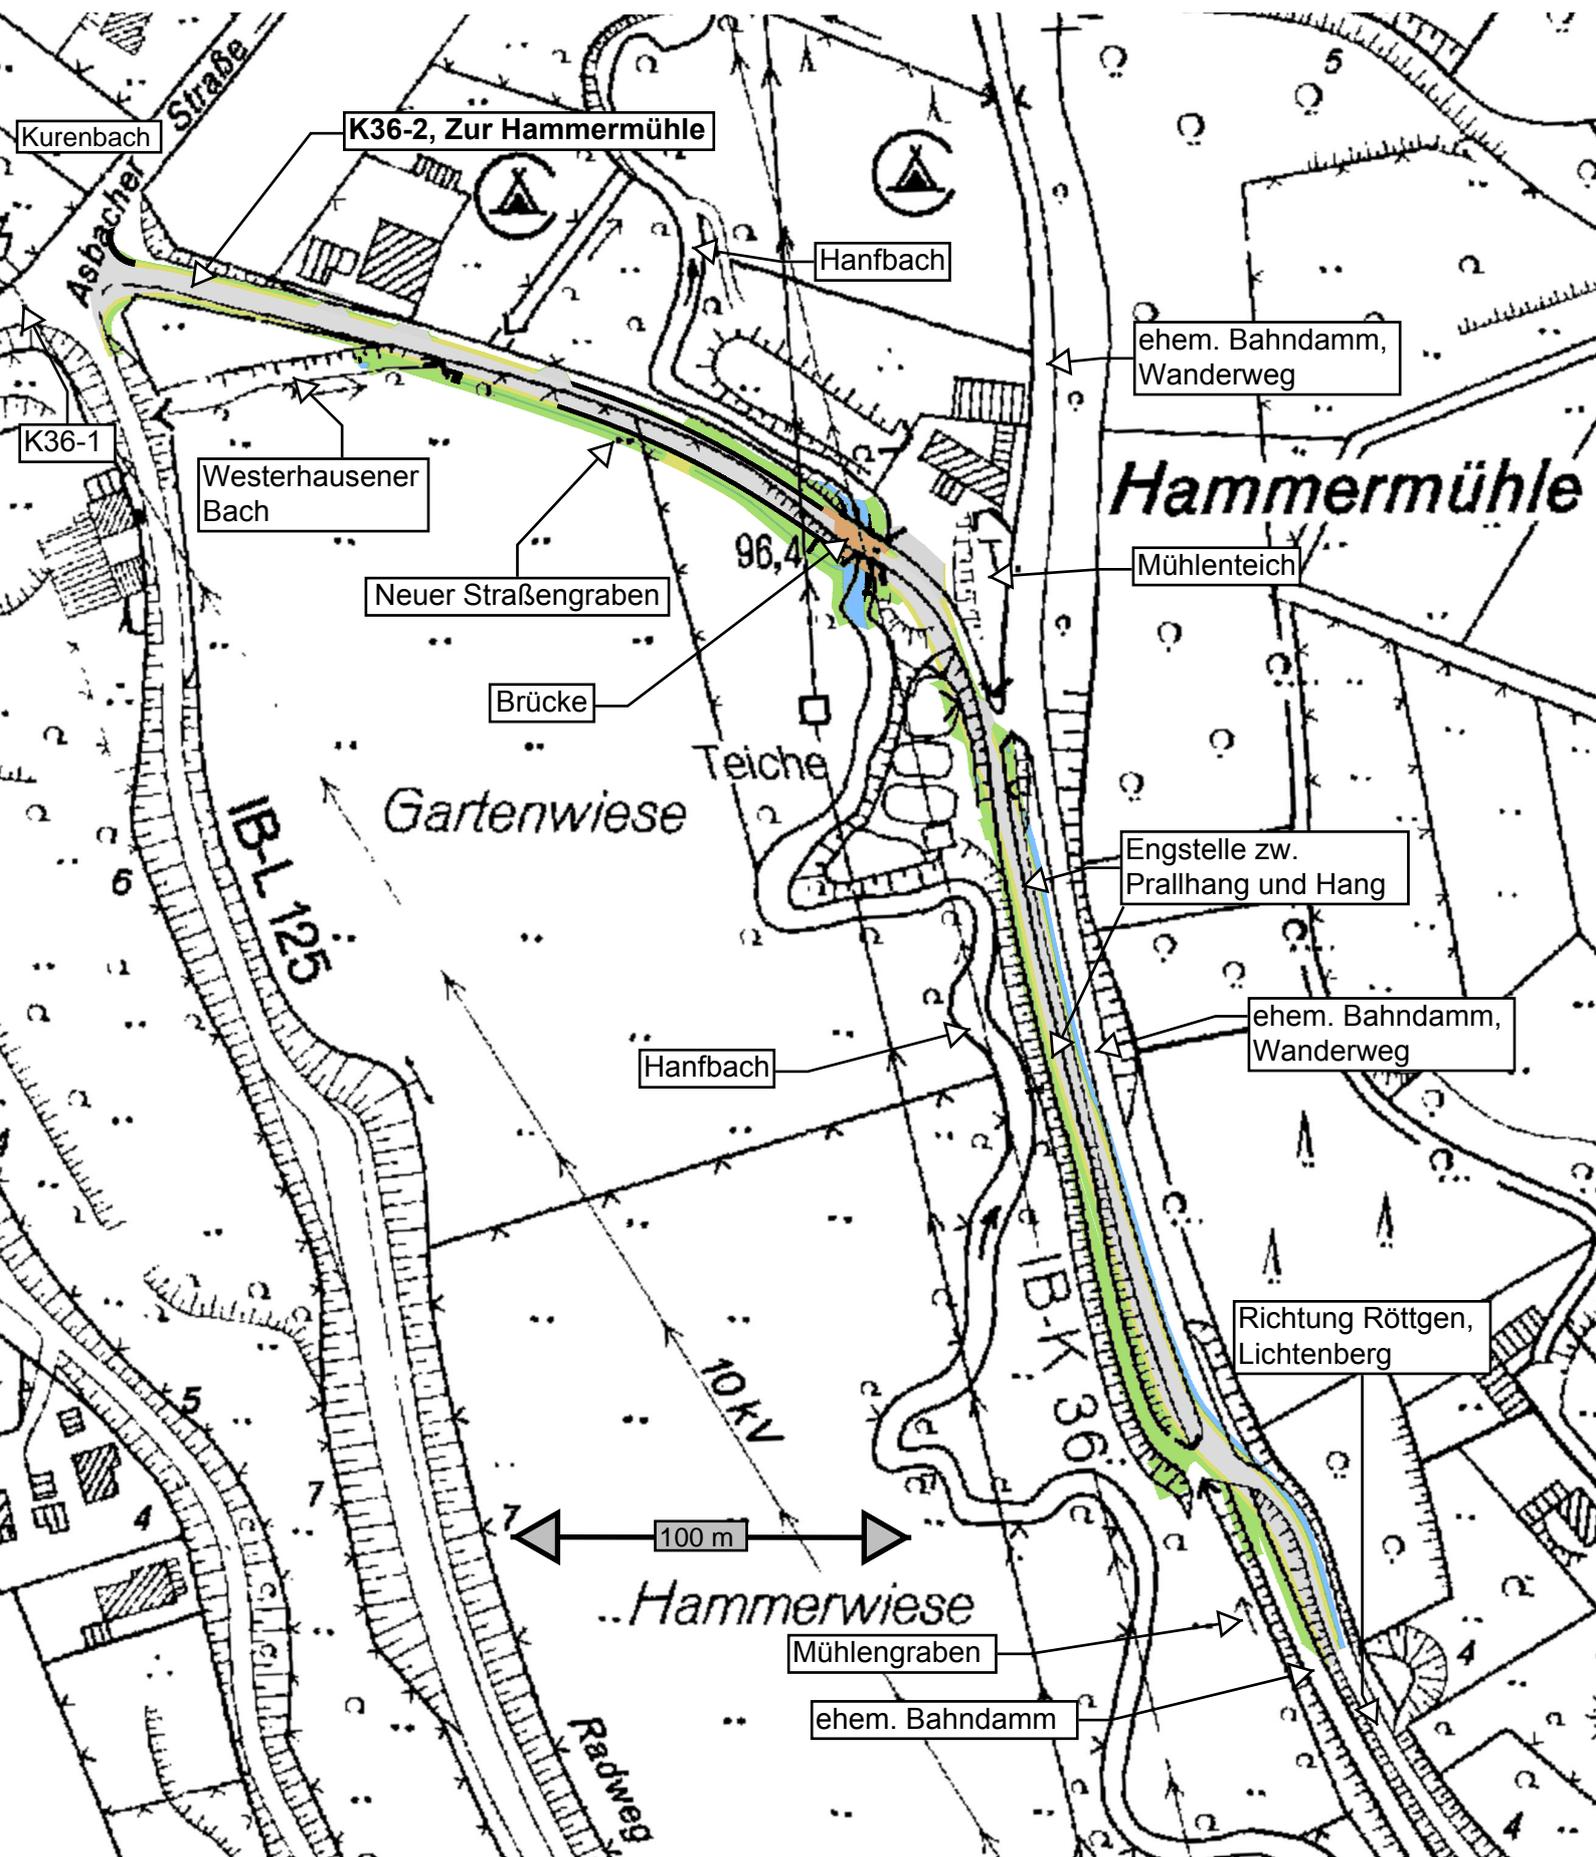

ohne Maßstab