
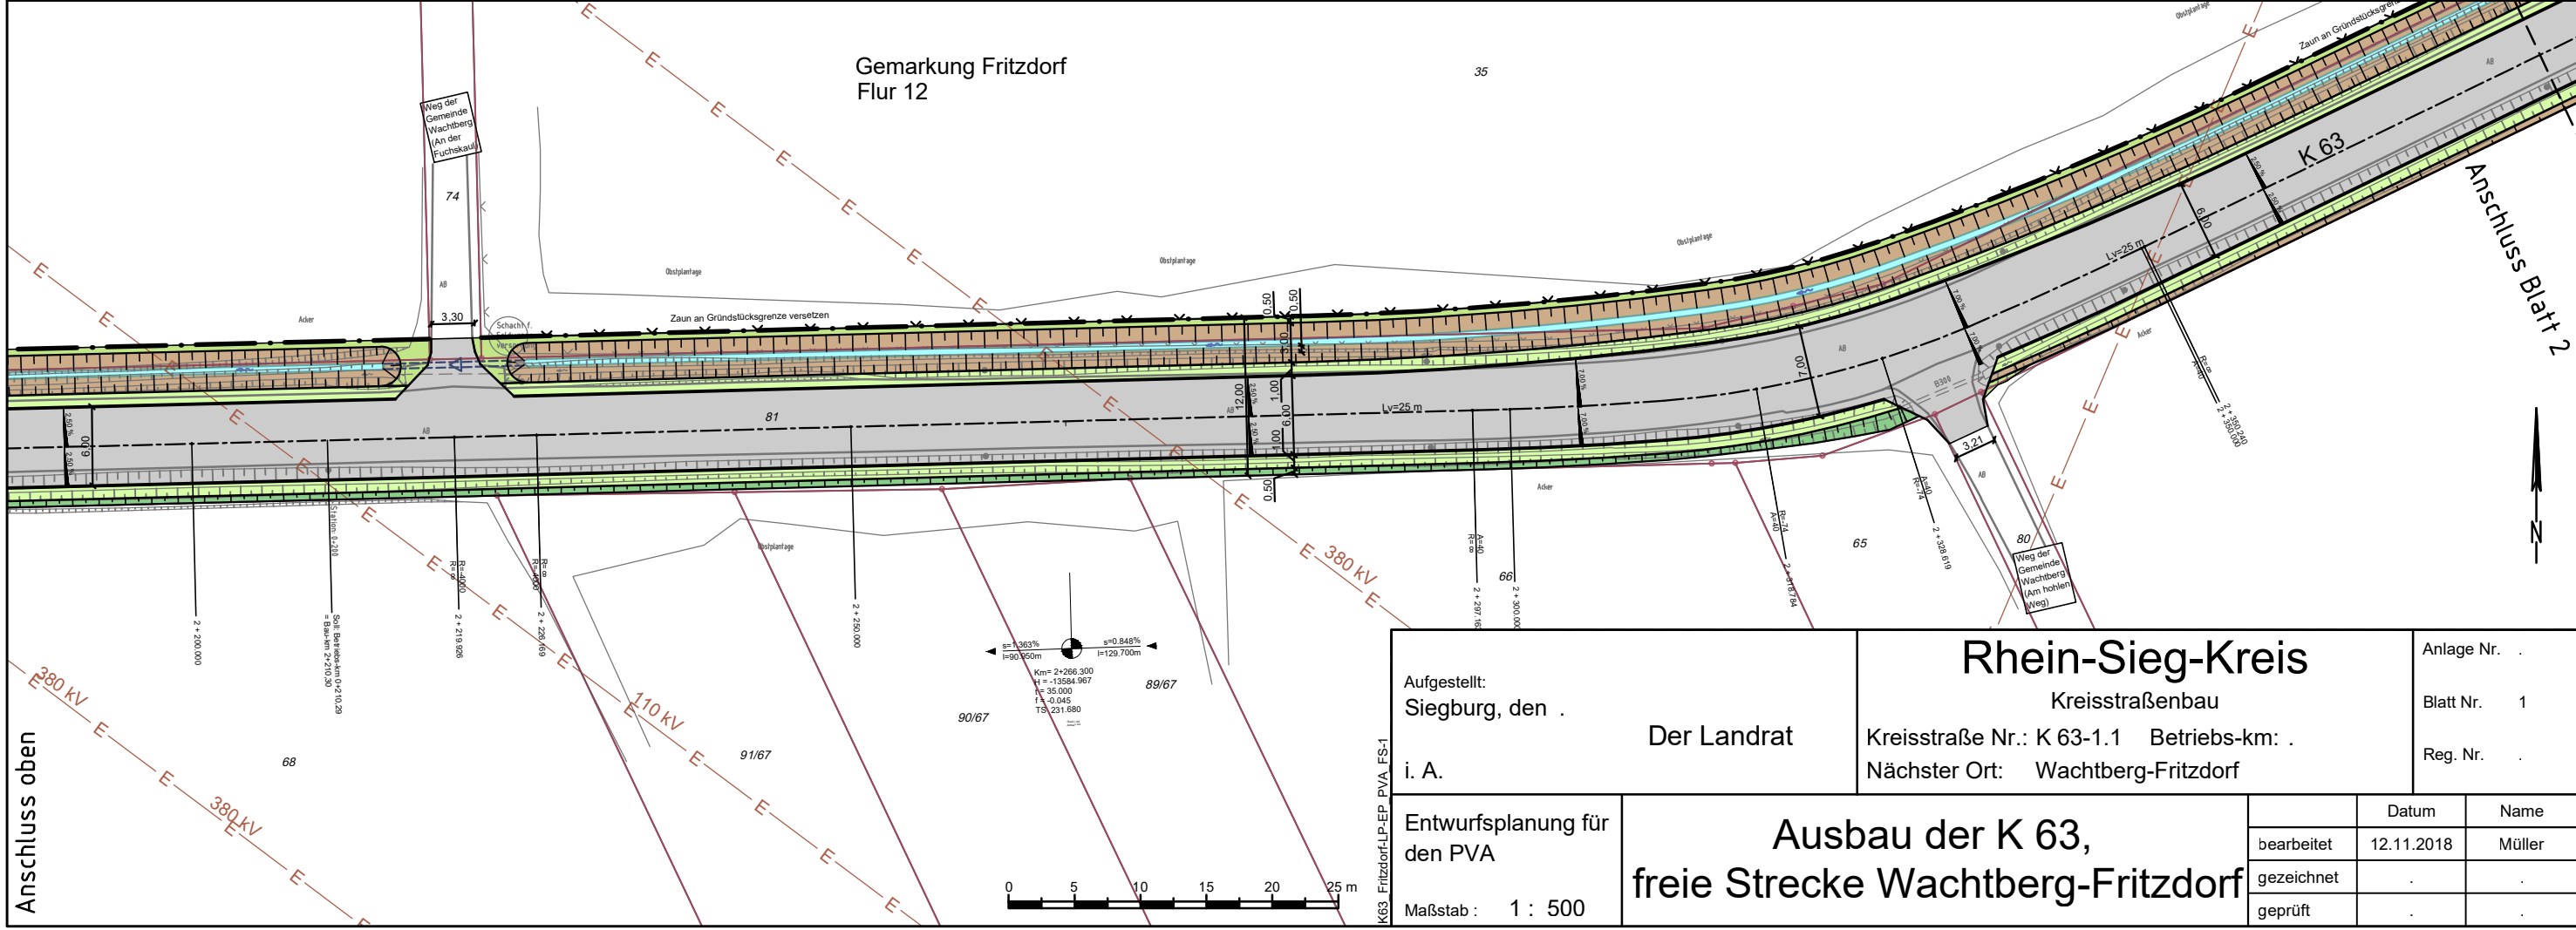


Gemarkung Fritzdorf
Flur 12

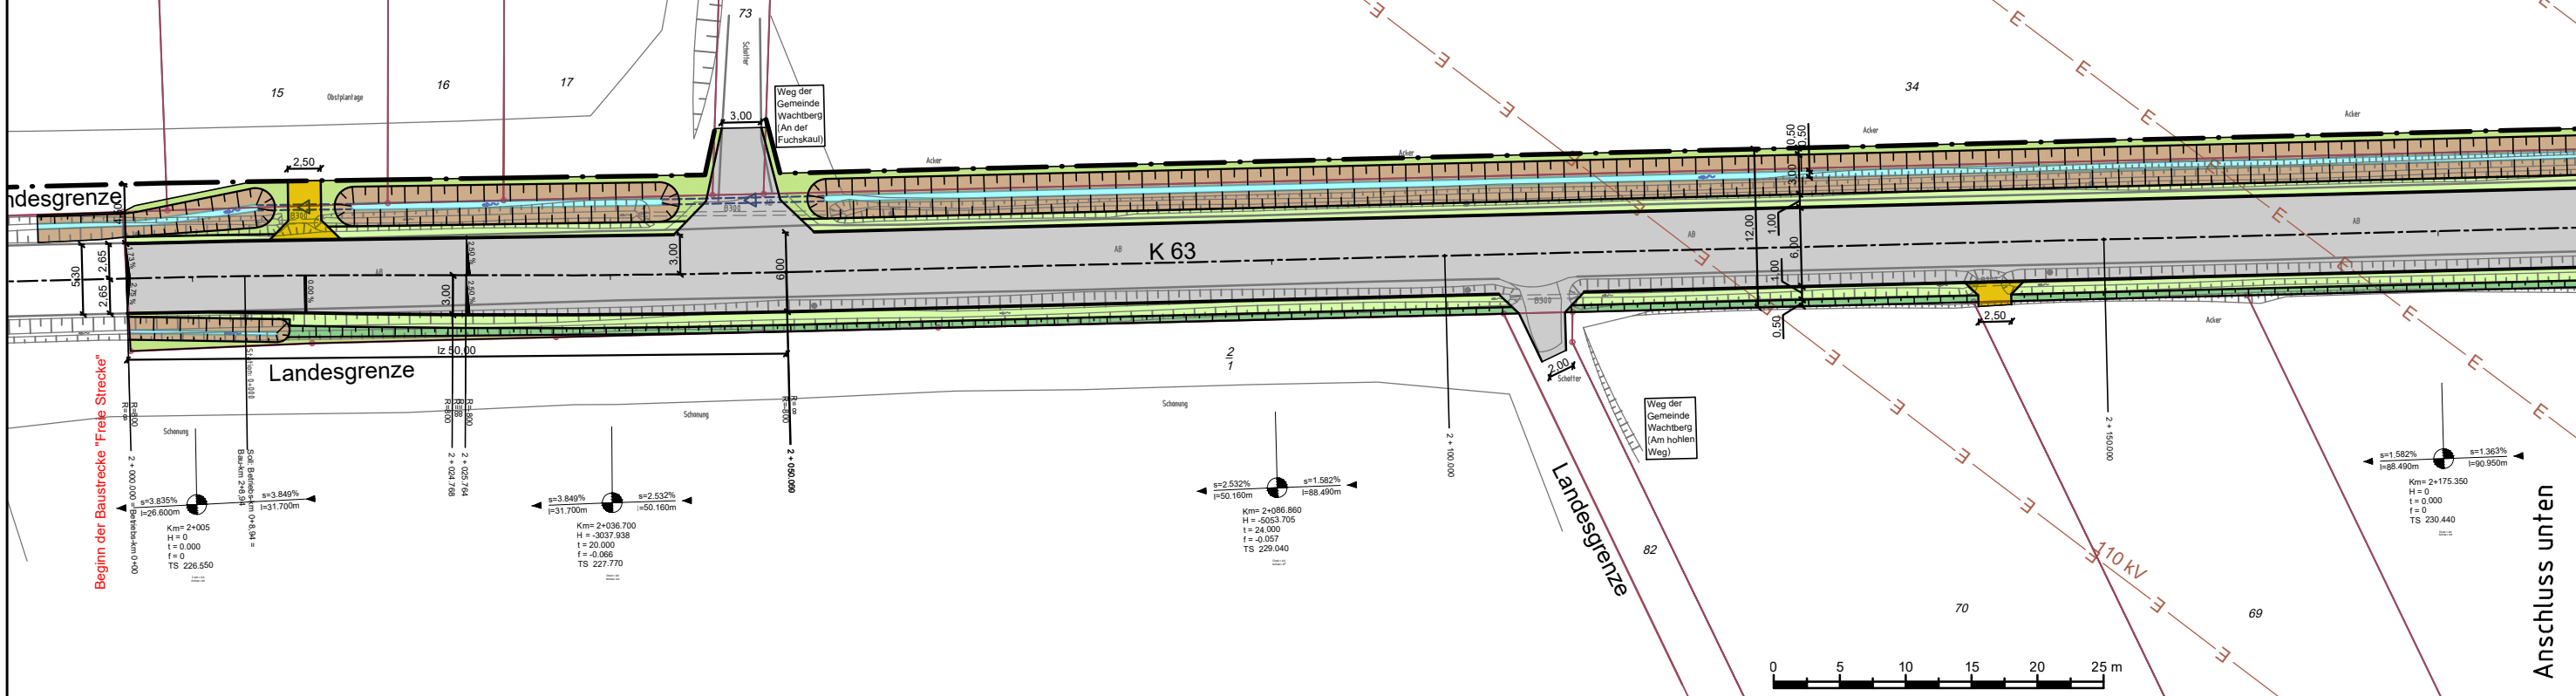

Aufgestellt: Siegburg, den .		Der Landrat		Rhein-Sieg-Kreis		Kreisstraßenbau		Anlage Nr. .	
i. A.				Kreisstraße Nr.: K 63-1.1		Betriebs-km: .		Blatt Nr. 1	
Entwurfsplanung für den PVA		Maßstab : 1 : 500		Nächster Ort: Wachtberg-Fritzdorf		Datum		Name	
						bearbeitet		12.11.2018	
						gezeichnet		Müller	
						geprüft			