


H = 100 m
T = 0,20 m
f = 0,001 m
Xs = 0,60 m

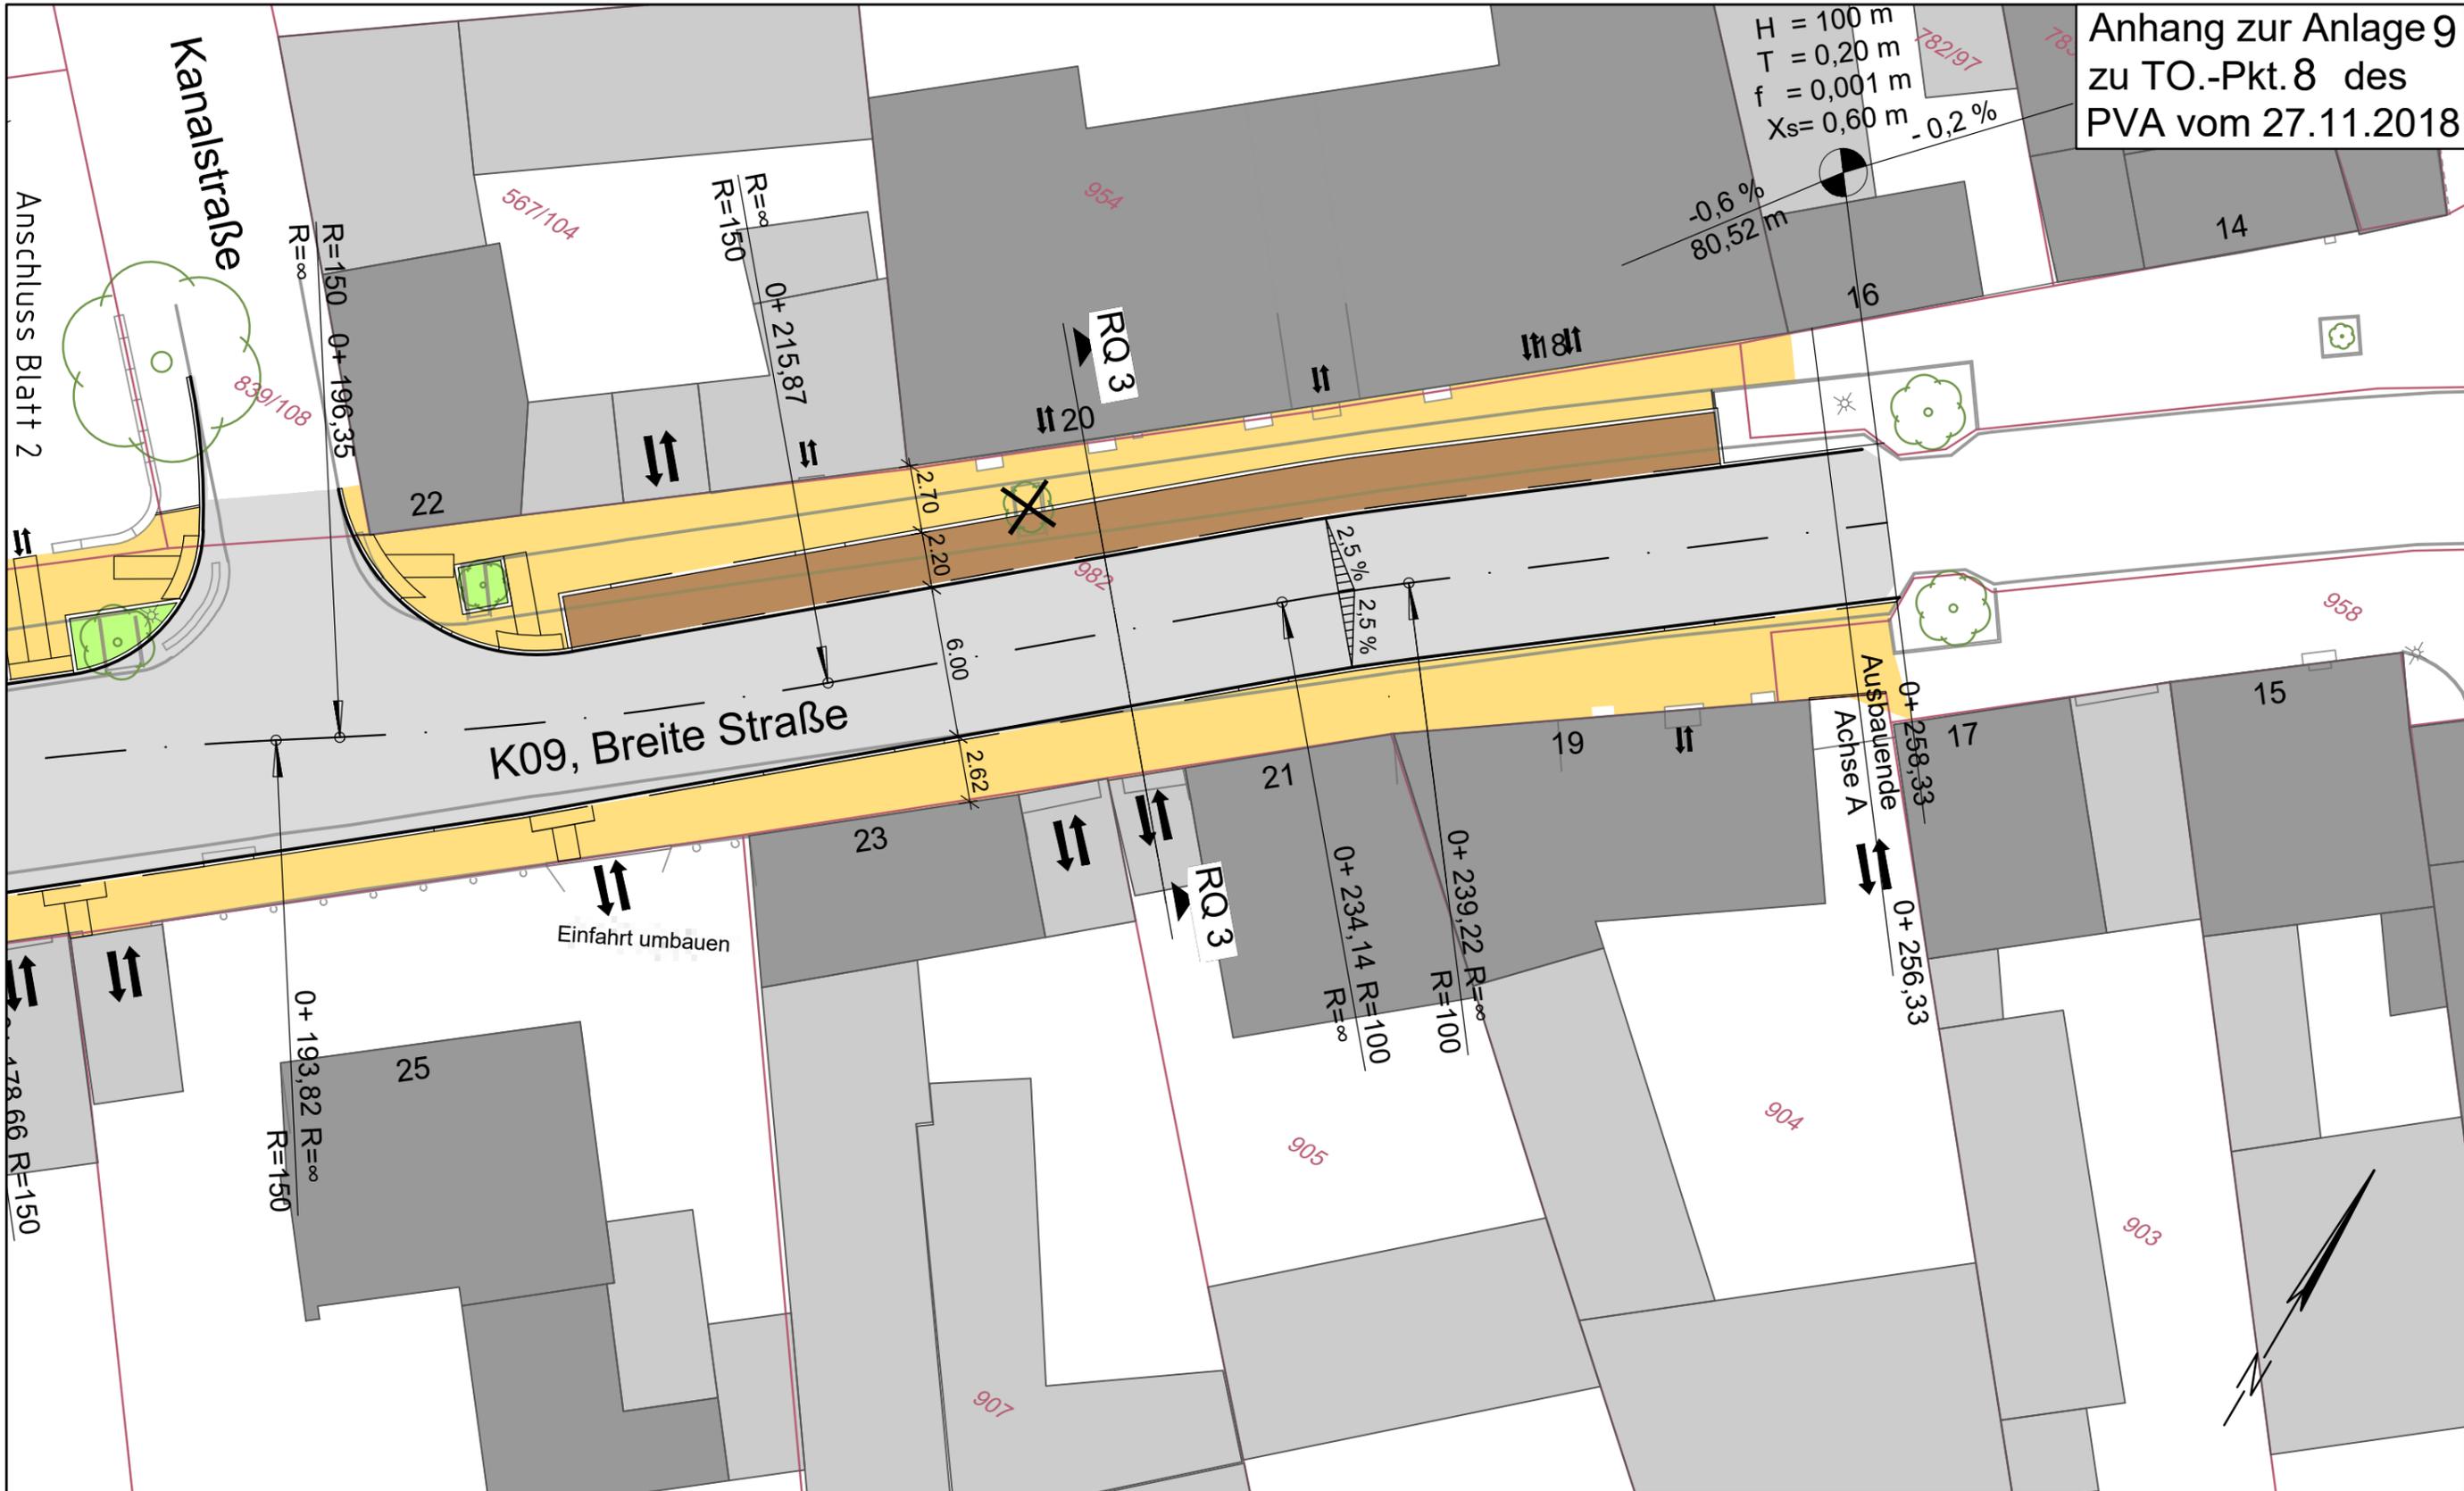

-0,6%
80,52 m

782/97
785

Kanalstraße

Anschluss Blatt 2

K09, Breite Straße

Einfahrt umbauen

Ausbauende Achse A

0+234,14 R=100

0+239,22 R=∞

0+193,82 R=∞

0+256,33

0+178,66 R=150

Aufgestellt: Siegburg, den . i. A. Entwurfsplanung für den PVA Maßstab : 1 : 250	Der Landrat Kreisstraße Nr.: K 9-2 Betriebs-km: . Nächster Ort: Swisttal-Ollheim	Rhein-Sieg-Kreis Kreisstraßenbau		Anlage Nr. .
		Datum 08.11.2018		Name Müller
		Kreisstraße Nr.: K 9-2 Betriebs-km: .		Blatt Nr. 3 v 3
		Nächster Ort: Swisttal-Ollheim		Reg. Nr. .
		Ausbau der K 9, OD Ollheim		
		bearbeitet	Datum 08.11.2018	Name Müller
		gezeichnet		
		geprüft		

