


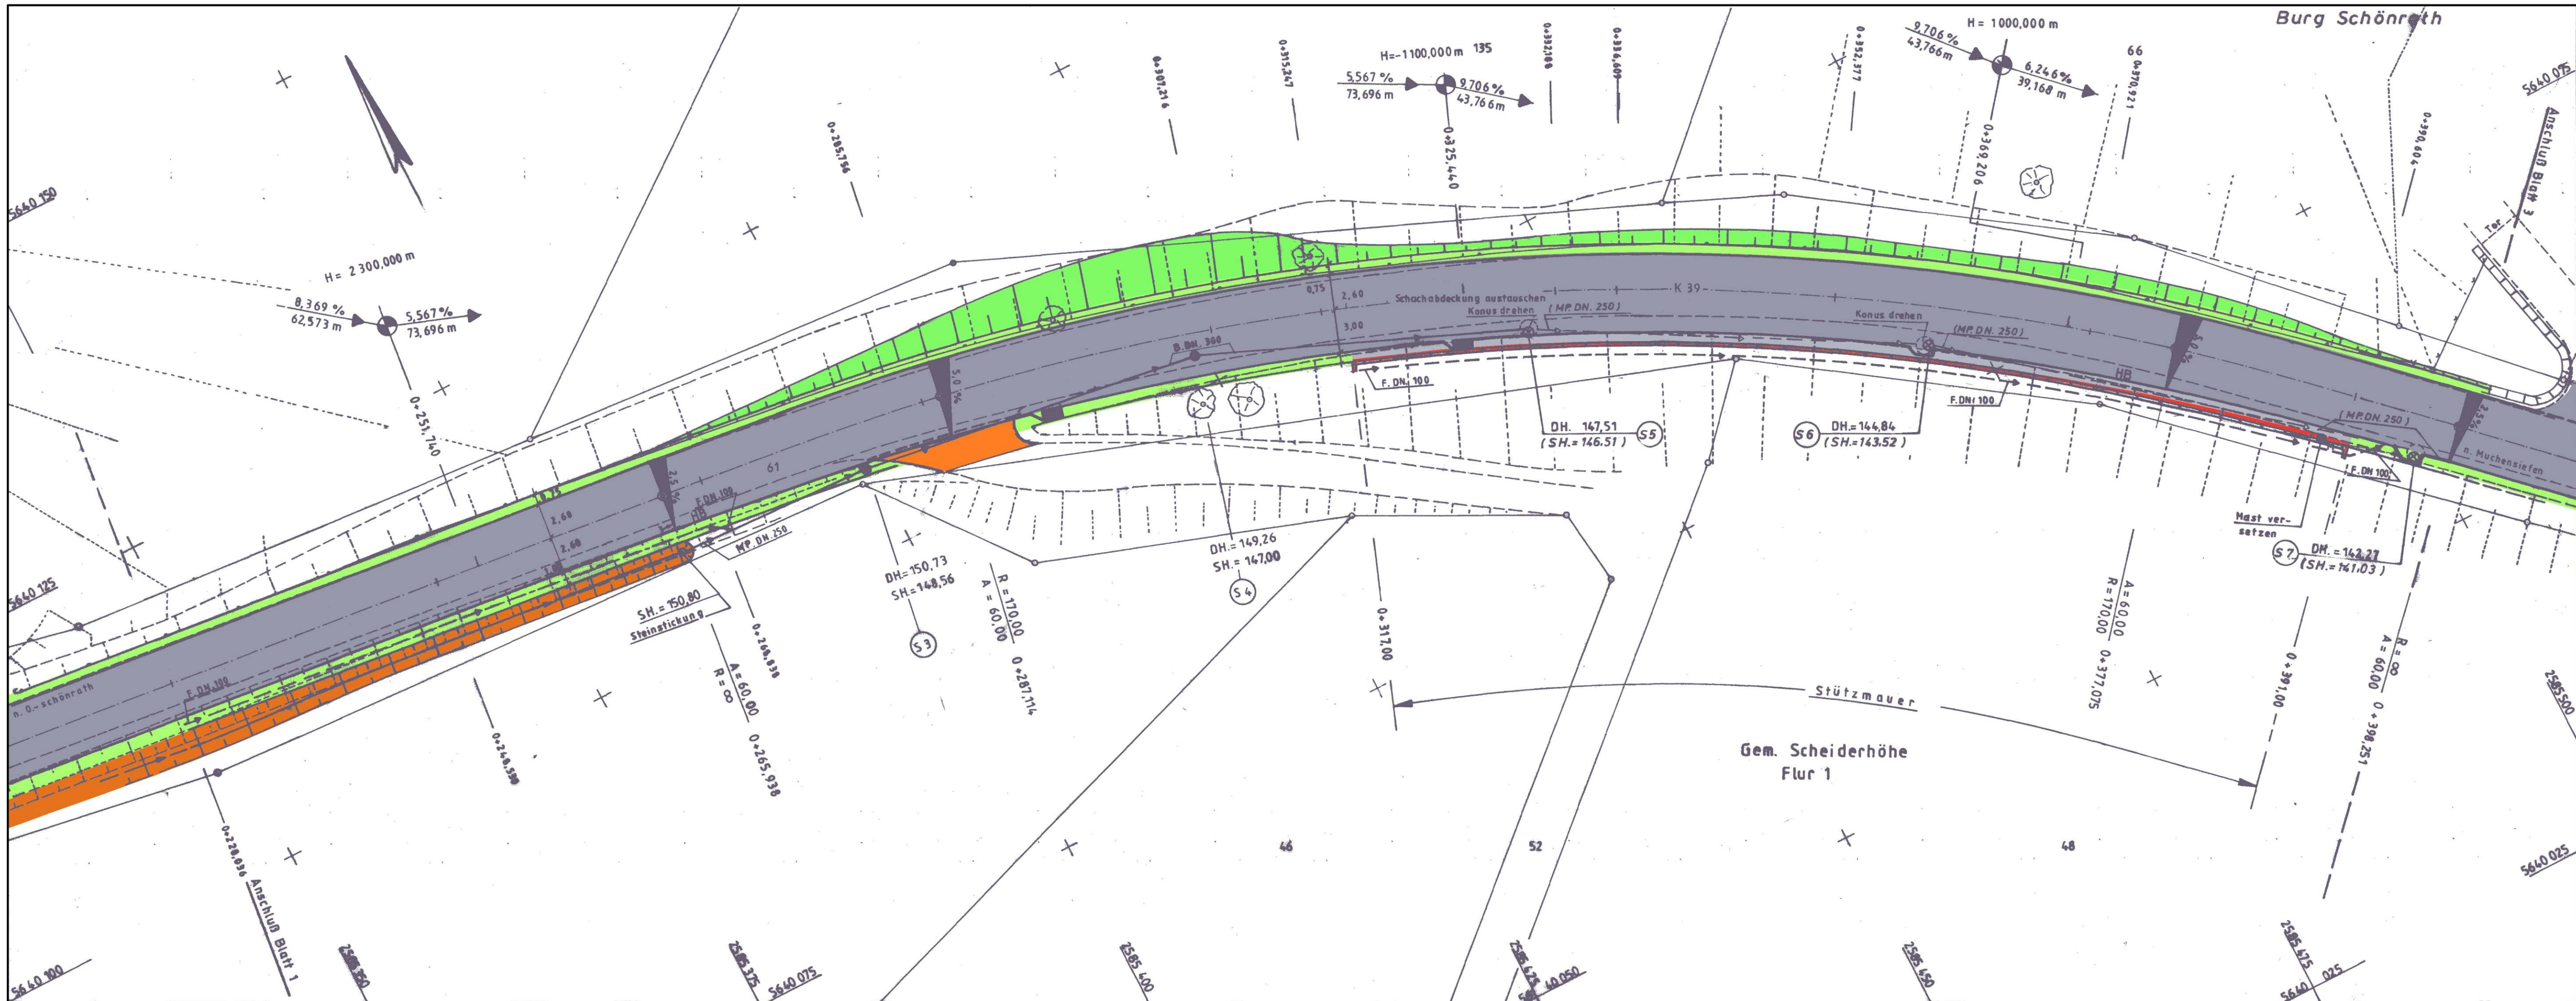

 COCHET CONSULT Planungsgesellschaft Umwelt, Stadt und Verkehr Luisenstraße 110 53129 Bonn Tel. 0228 / 94 33 0 0 Fax 0228 / 94 33 0 33 top@cochet-consult.de www.cochet-consult.de		Datum	Zeichen
	bearbeitet:	07 / 2010	Dr. Jabin
	gezeichnet:	07 / 2010	Meven
	geprüft:	07 / 2010	Wallossek

	Stand: 04/10		
Nr.	Art der Änderung	Datum	Name

Rhein - Sieg - Kreis Kreisstraßenbau		Unterlage	12.1.2
Kreisstraße Nr. 39		Blatt Nr.	2
(Nächster Ort): O.-schönroth - Muchensiefen		Reg. Nr.	
		Datum	Zeichen
		bearbeitet	.
		gezeichnet	.
		geprüft	.
Bau-km:		Bestandsplan Maßstab: 1:250	
Aufgestellt: Siegburg, den			
i.A.			