


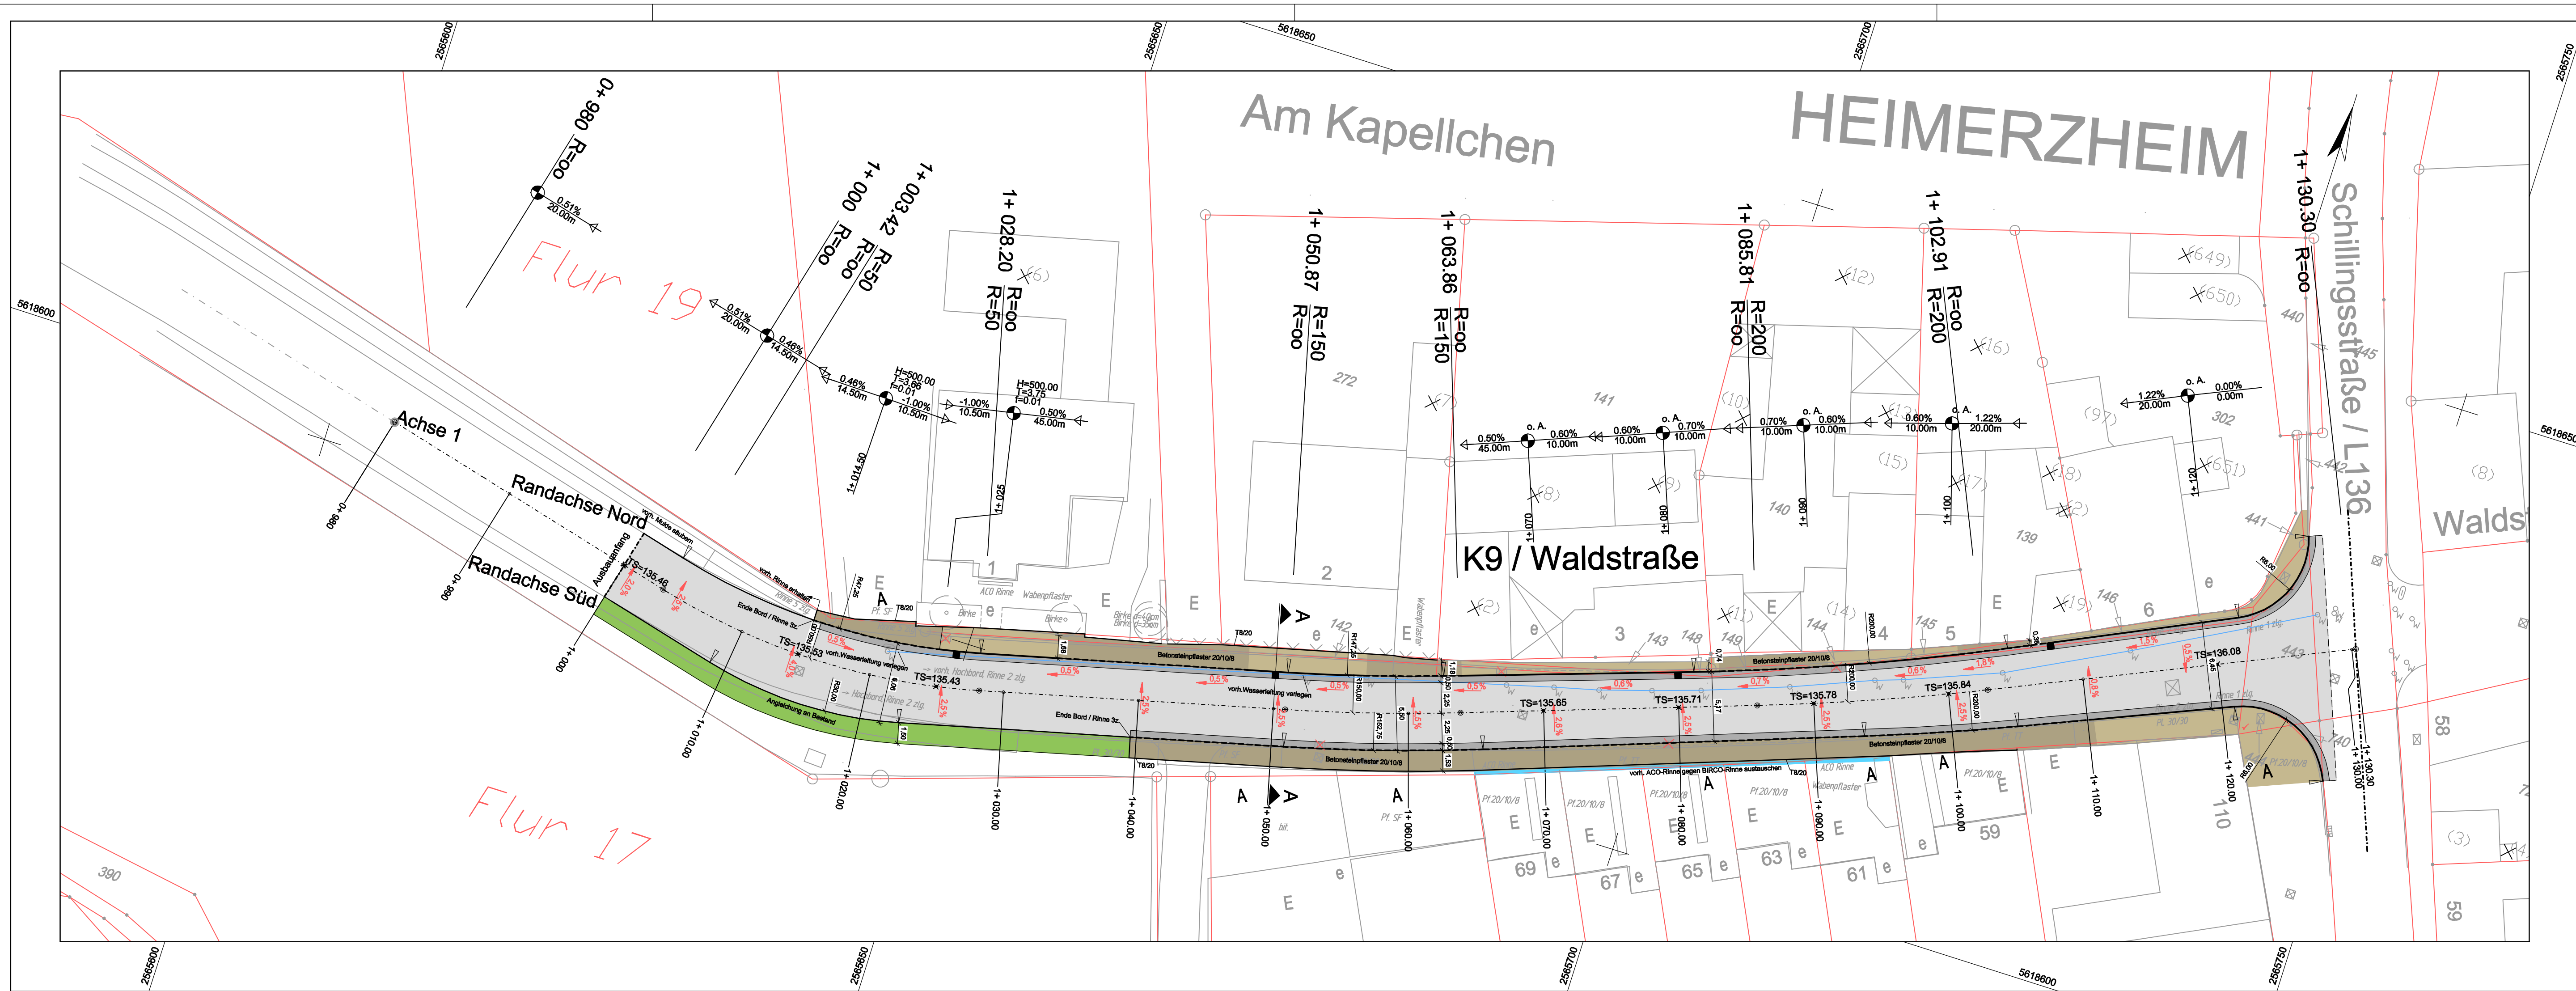

Legende Bestand

	Mauer		Zaun
	Hecke		Randerfassung
	Zufahrt		Eingang
	T 8x20		Tiefbord
	T 10x30		Tiefbord
	Platten		Unterflurhydrant
	Verbundpflaster		Beleuchtung
	Bituminöse Decke		Abzweckkasten
	Kanaldeckel		Schaltschrank
	Wasserkappe		Verkehrszeichen
	Ablauf		Baum

	Gehweg		anzuhaltende Bestandshöhe
	Gehweg-Zufahrt		Deckenhöhe, geplant
	Grünfläche, Trennstreifen		Straßenablauf 50/50, geplant
	Fahrbahn (Vollausbau)		Angleichen an Bestand
	Entwässerungsrinne		
	Kastenrinne		

Planung:	Ingenieurbüro Kreißl Am Gratenberg 29 A - 40627 Düsseldorf Telefon: 0211 / 201266 - Fax: 0211 / 9253450 E-Mail: Mail@ingb-kreissl.de	Datum bearbeitet 13.10.2010 gezeichnet 14.10.2010	Zeichen Kz Ge
		geprüft: gez. P. Kreißl	
		Düsseldorf, den 18.10.2010	

Rhein-Sieg-Kreis
Kreisstraßenbau

Unterlage	7
Blatt-Nr.	L 01
Reg. Nr.	

Plantitel:	Kreisstraße 9 Ortsdurchfahrt Swisttal-Dünstekoven - Ausführungsplanung -	Datum		Zeichen	
		bearbeitet			
		gezeichnet			
		geprüft			
		Maßstab:	1: 250		
				Straßenbau	
				Lageplan	

Rhein-Sieg-Kreis

Der Landrat

Im Auftrag

Datum

Der Amtsleiter

Blattgröße: 0.970 m x 0.297 m = 0.287 m²