


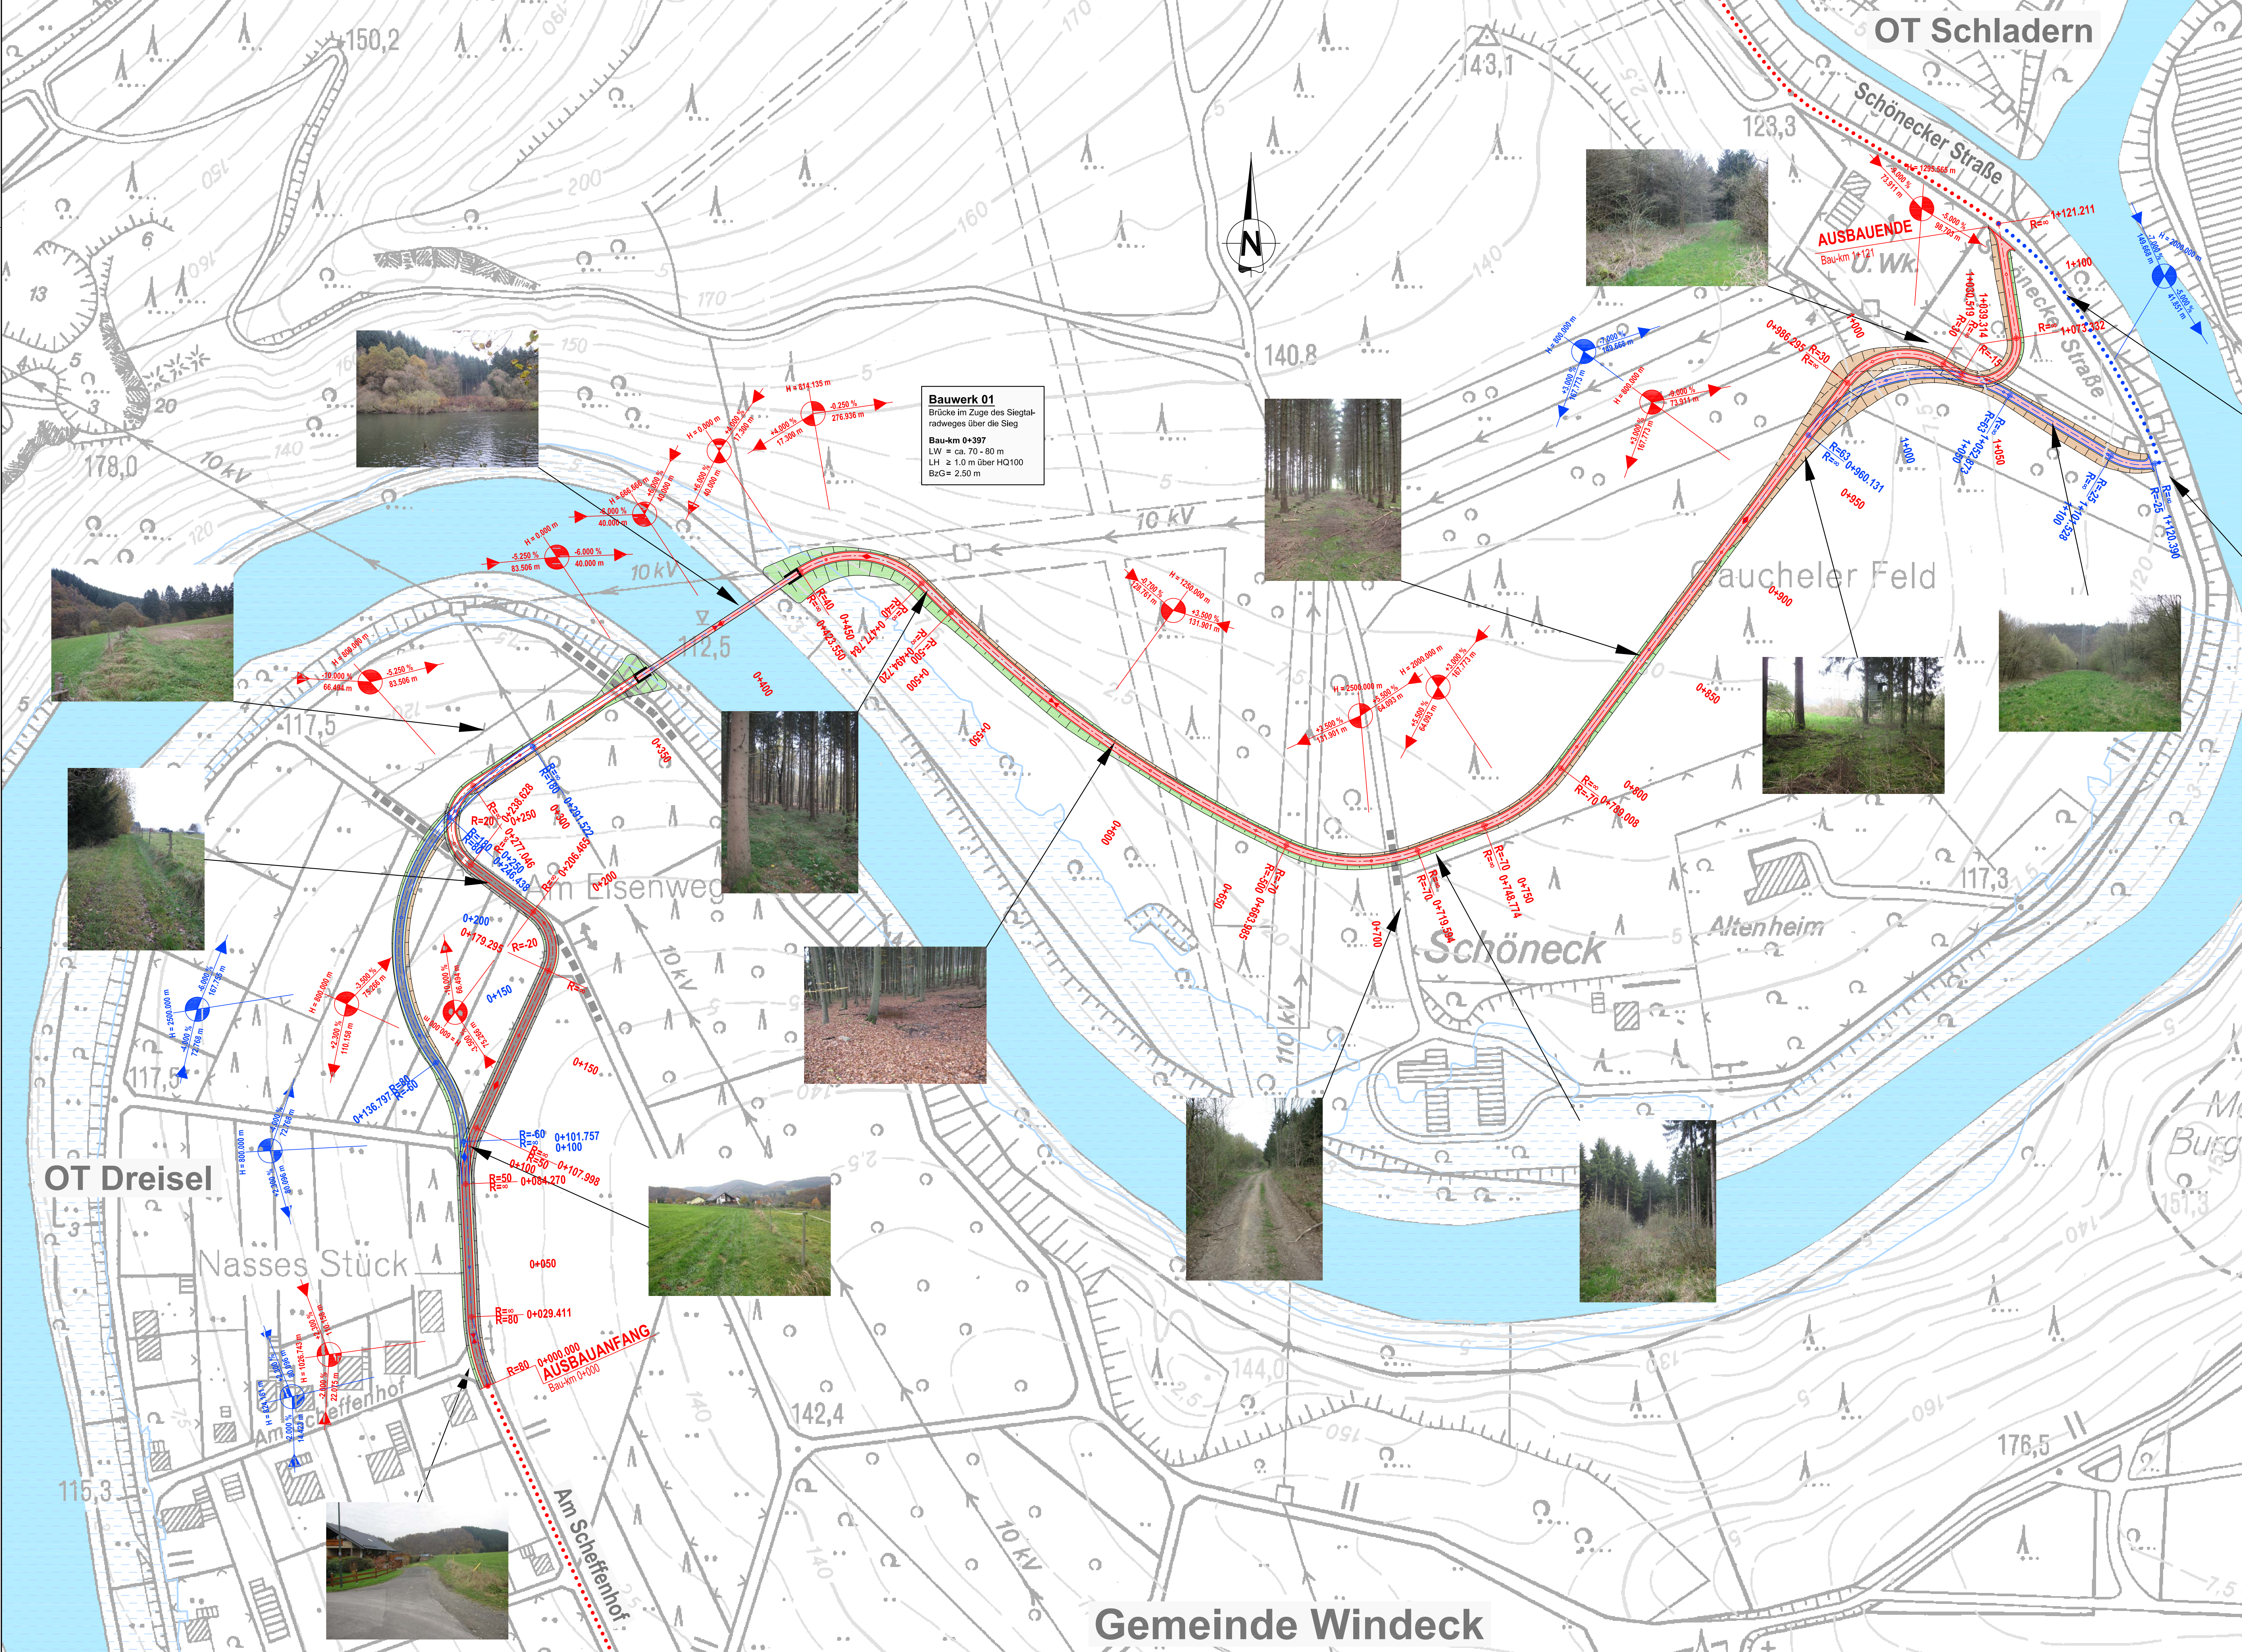

Zeichenerklärung

- Planung
- gepl. Radweg - Variante 1
 - gepl. Radweg - Variante 2
 - gepl. Brückenbauwerk
 - komb. Rad-/ Wirtschaftsweg
 - Wirtschaftsweg anpassen
 - gepl. Radwegtrasse auf vorh. Straßen/ Wegen

Schutzgebiete
Natur, Landschaft, Wasser
(nur nachrichtlich dargestellt)

- vorh. Gewässer
- Überschwemmungsgebiet

Bauwerk 01
Brücke im Zuge des Siegtalradweges über die Sieg
Bau-km 0+397
LW ≈ ca. 70 - 80 m
LH ≈ 1,0 m über HQ100
BzG = 2,50 m

 Boos + Kröll Ingenieure Bergstr. 18 Fon: +49 6541 817867 info@bwk-ingenieure.de		• 56841 Traben-Trarbach • Fax: +49 6541 817869 • www.bwk-ingenieure.de		Datum: April 2014 bearb.: Boos gezeichnet: Barz geprüft.: Boos	
:rhein-sieg-kreis Der Landrat 		Planungsamt Kaiser-Wilhelm-Platz 1 53721 Siegburg		Projekt-Nr.: 16.300/700 Überrage: 5.1 Blatt Nr.: 1 Bau-km: 0+000 bis 1+121 Ersatz für: Ersatz durch: Maßstab: 1: 1.000	
Lückenschluss Siegtalradweg zwischen Windeck-Dreisel und -Schladern					
VORUNTERSUCHUNG					
Nr.		Art der Änderung		Name/Datum	