Anhang zur Anlage 9
zu TO.-Pkt. 8 des
PVA vom 27.11.2018

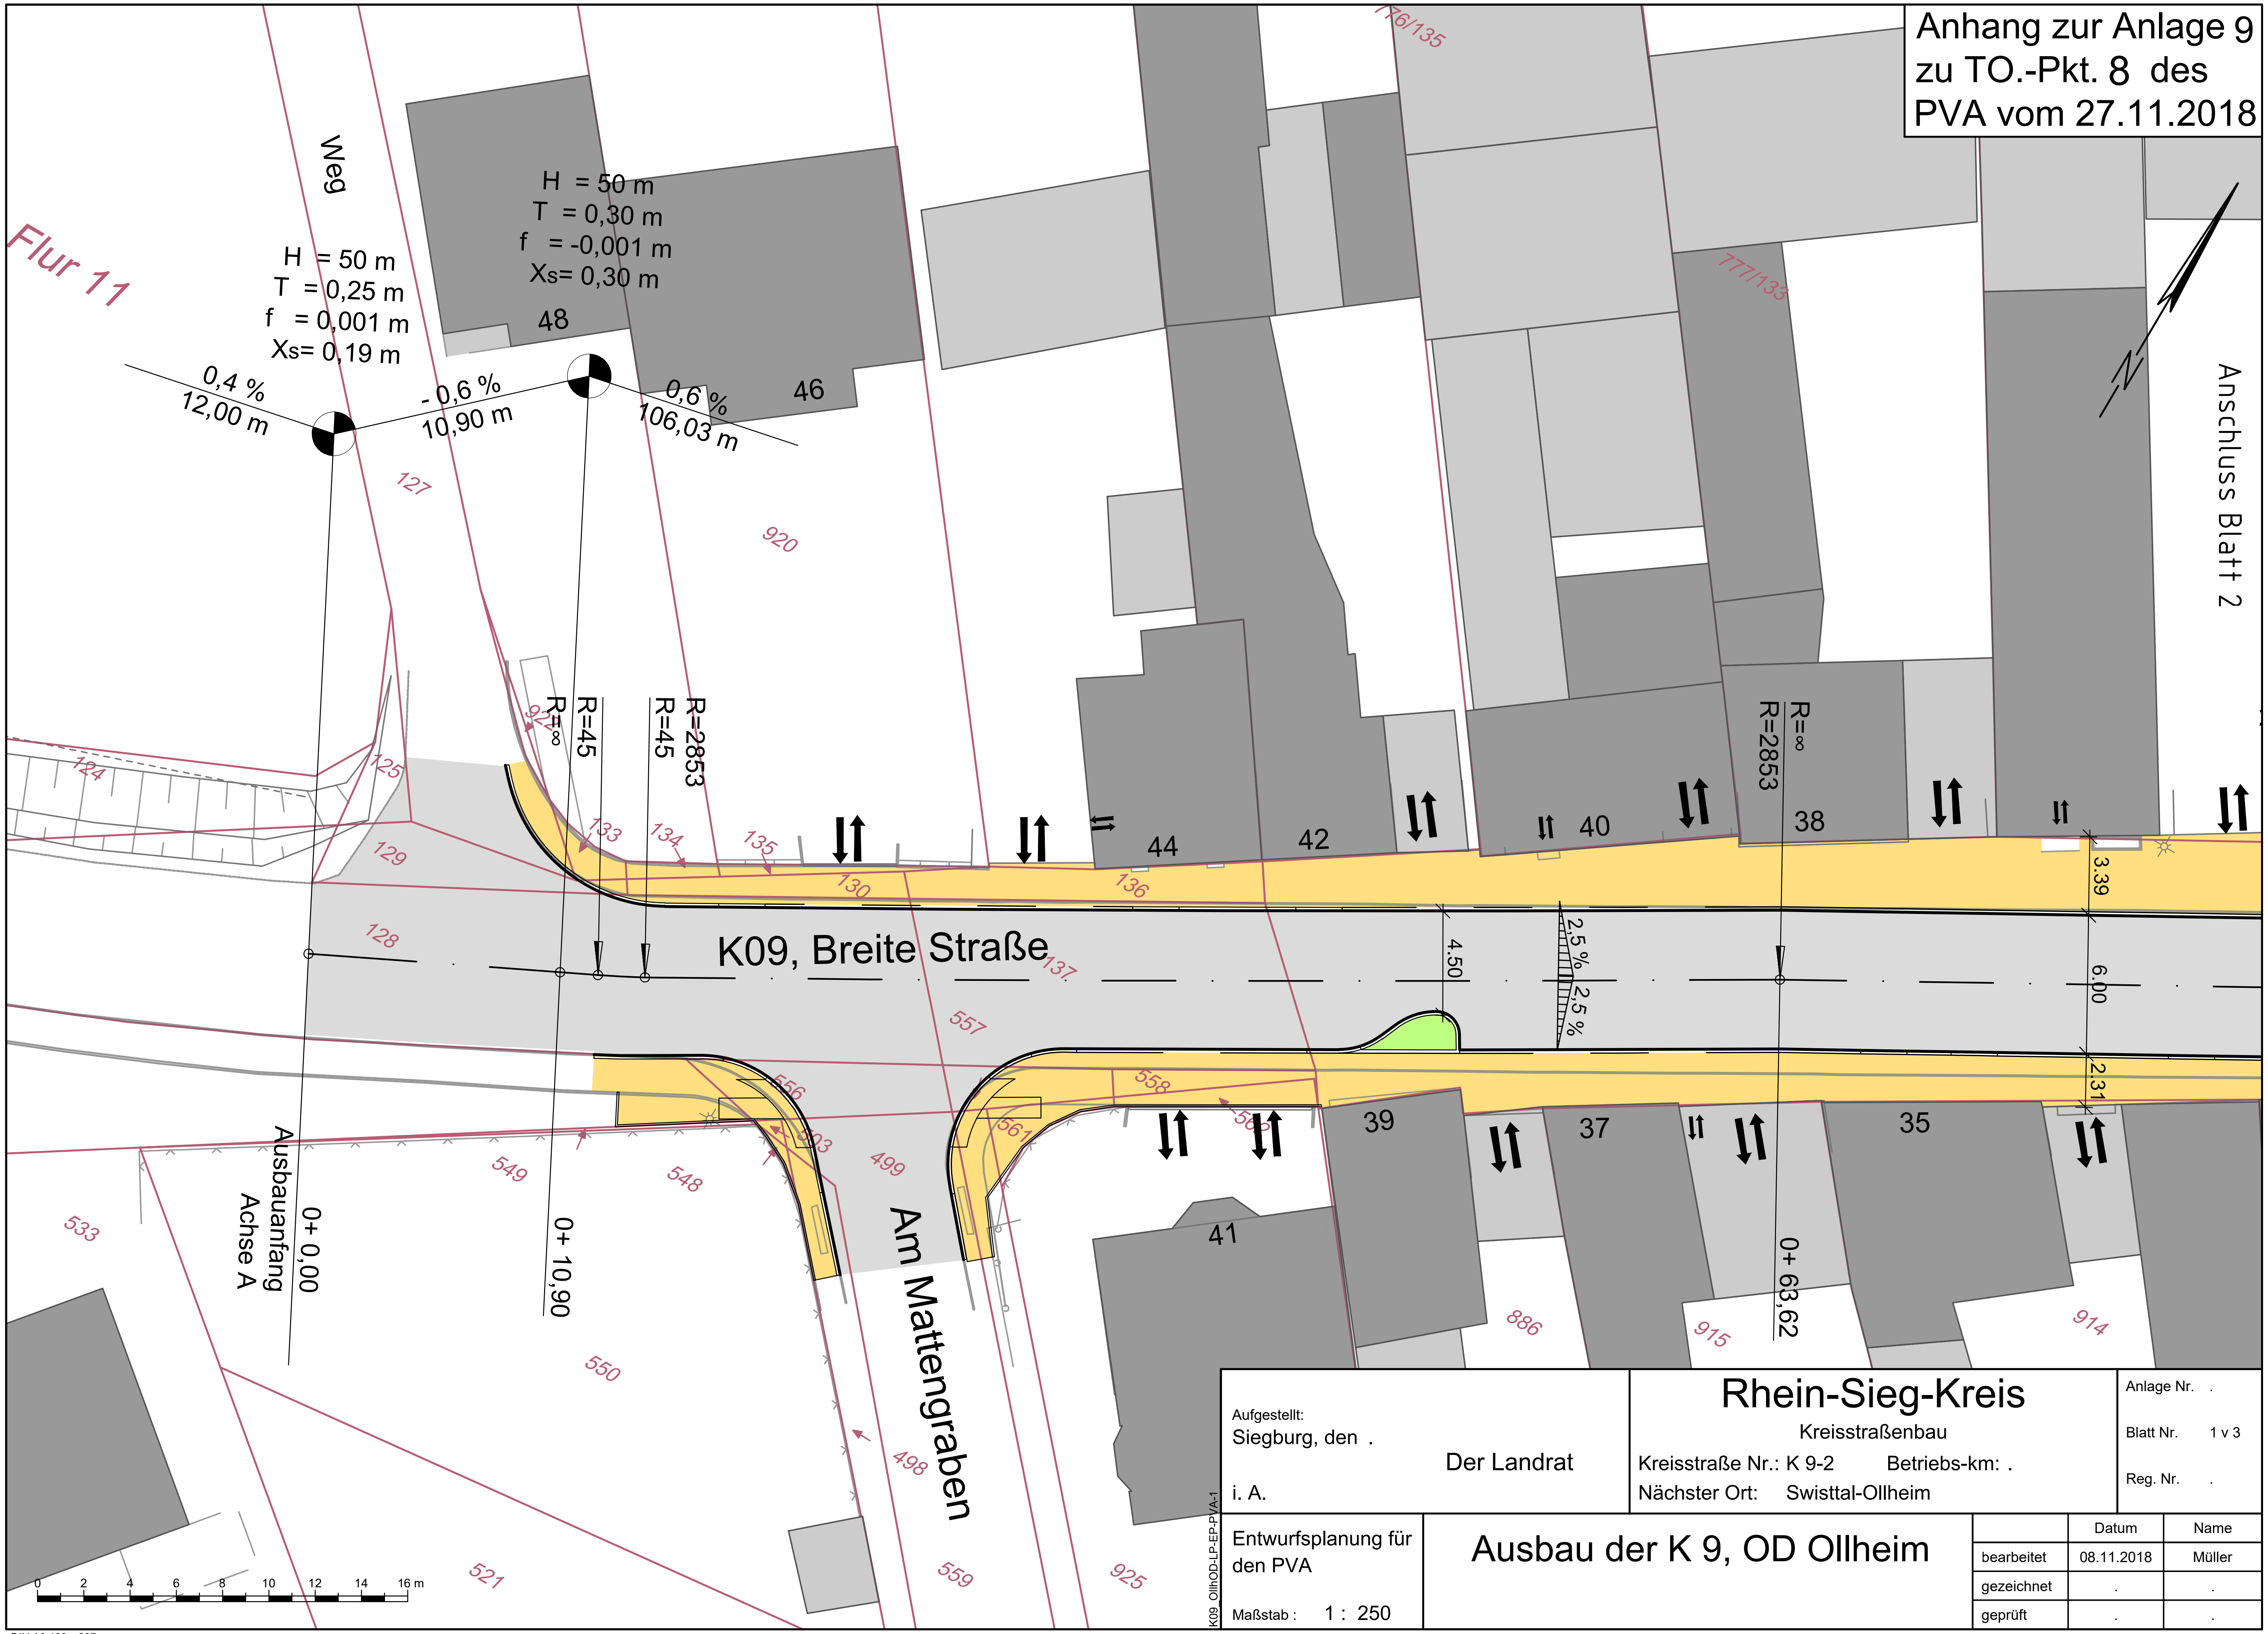

Aufgestellt: Siegburg, den . i. A.	Der Landrat	**Rhein-Sieg-Kreis** Kreisstraßenbau Kreisstraße Nr.: K 9-2 Betriebs-km: . Nächster Ort: Swisttal-Ollheim	Anlage Nr. . Blatt Nr. 1 v 3 Reg. Nr. .

			Datum	Name
Entwurfsplanung für den PVA	Ausbau der K 9, OD Ollheim	bearbeitet	08.11.2018	Müller
Maßstab : 1 : 250		gezeichnet	.	.
		geprüft	.	.

K09_OllhOD-LP-EP-PVA-1

DIN A3 420 x 297